


Piezīmēm un skanojumiem:

- 1. Inženierbūves galvenais lietošanas veids: 24200401.
- 2. Visi montāžas darbi jāveic ievērojot Elektroietaišu izbūves noteikumus un Latvijas būvnormatīvu prasības.
- 3. Pēc darbu pabeigšanas sakārtot montāžas darbiem izmantoto teritoriju, atjaunojot zālāju un brauktuvi, ietvju cietos segumus iepriekšējā stāvoklī.
- 4. Rakšanas darbus krustojuma vietās ar pazemes komunikācijām veikt bez mehānismu pielietošanas.
- 5. Uzsākot rakšanas darbus, esošās komunikācijas iepriekš atšurfēt, precizēt to atrašanās vietu.
- 6. Projektējamās apgaismojuma balstus uzstādīt uz tipveida pamatnēm.
- 7. Apgaismojuma kabellīniju visā garumā ievilkt caurulē 0.7m dziļumā. Visas aizsargcaurules izvēlēties atbilstoši Latvijas Valsts standartam LVS EN 61386–24.
- 8. Izstrādātais būvprojekts saskaņots ar visām ieinteresētajām organizācijām un zemes īpašniekiem.
- 9. Pēc darbu pabeigšanas sakārtot montāžas darbiem izmantoto teritoriju iepriekšējā stāvoklī.

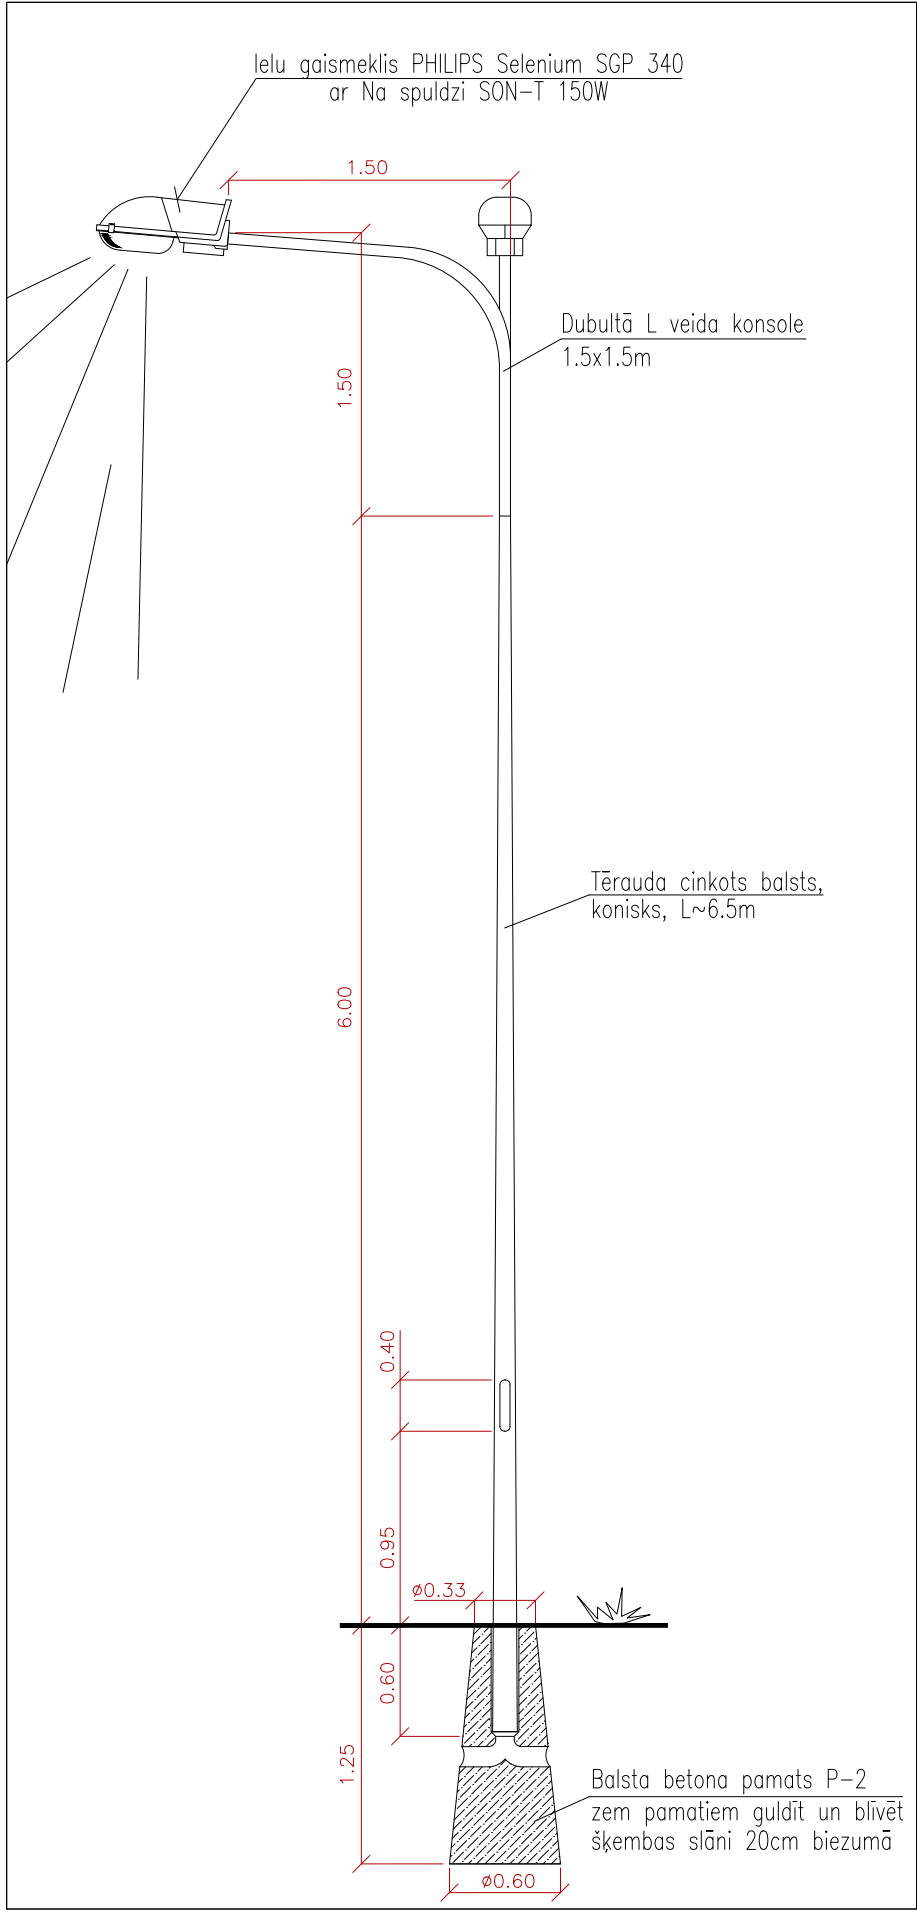

Pieņemtie apzīmējumi	
Apzīmējums plānā	Apraksts un atšifrējumi
	Proj. apgaismojuma 0,4kV kabelis aizsargcaurulē
	Proj. gaismeklis
	Proj. piesaiste

BŪVSPECIĀLISTA APLIECINĀJUMS
Risinājumi atbilst paredzētajam lietošanas veidam, normatīvajiem aktiem, vietējās pašvaldības saistošajiem noteikumiem, saņemtajiem tehniskajiem vai īpašajiem noteikumiem un neietekmēs citas būves vai tās daļas konstrukciju noturību, inženiertīklu funkcionēšanu, kā arī trešo personu īpašuma tiesības ir ievērotas.

Būvspeciālists Mārcis Bergmanis
Sertifikāts Nr.: 70–3152

12.10.2016 (datums)
(paraksts)

Inženierbūves galvenais lietošanas veids: 24200401

BŪVPROJEKTA PASŪTĪTĀJS: MĀRUPES NOVADA DOME					Pasūtījuma Nr.: 392–2016–ELT		
BŪVPROJEKTA NOSAUKUMS: Apgaismojuma tīkla izbūve Vaidavas ielas posmā no apgaismes balsta pie īpašuma Vaidavas ielā 18 līdz Gaujas ielai, Mārupe, Mārupes nov.					Mērogs M 1:250	Lapa ELT-2	Lapas 3
Būvspeciālists	M.BERGMANIS		10.10.2016	Stadija	Elektroapgādes Risinājumi Būvkom. Reģ.Nr. 8723–R		
Izstrādāja	I.VOLKOVS		10.10.2016	BP/TS			
Ārējā apgaismojuma tīkla plāns							