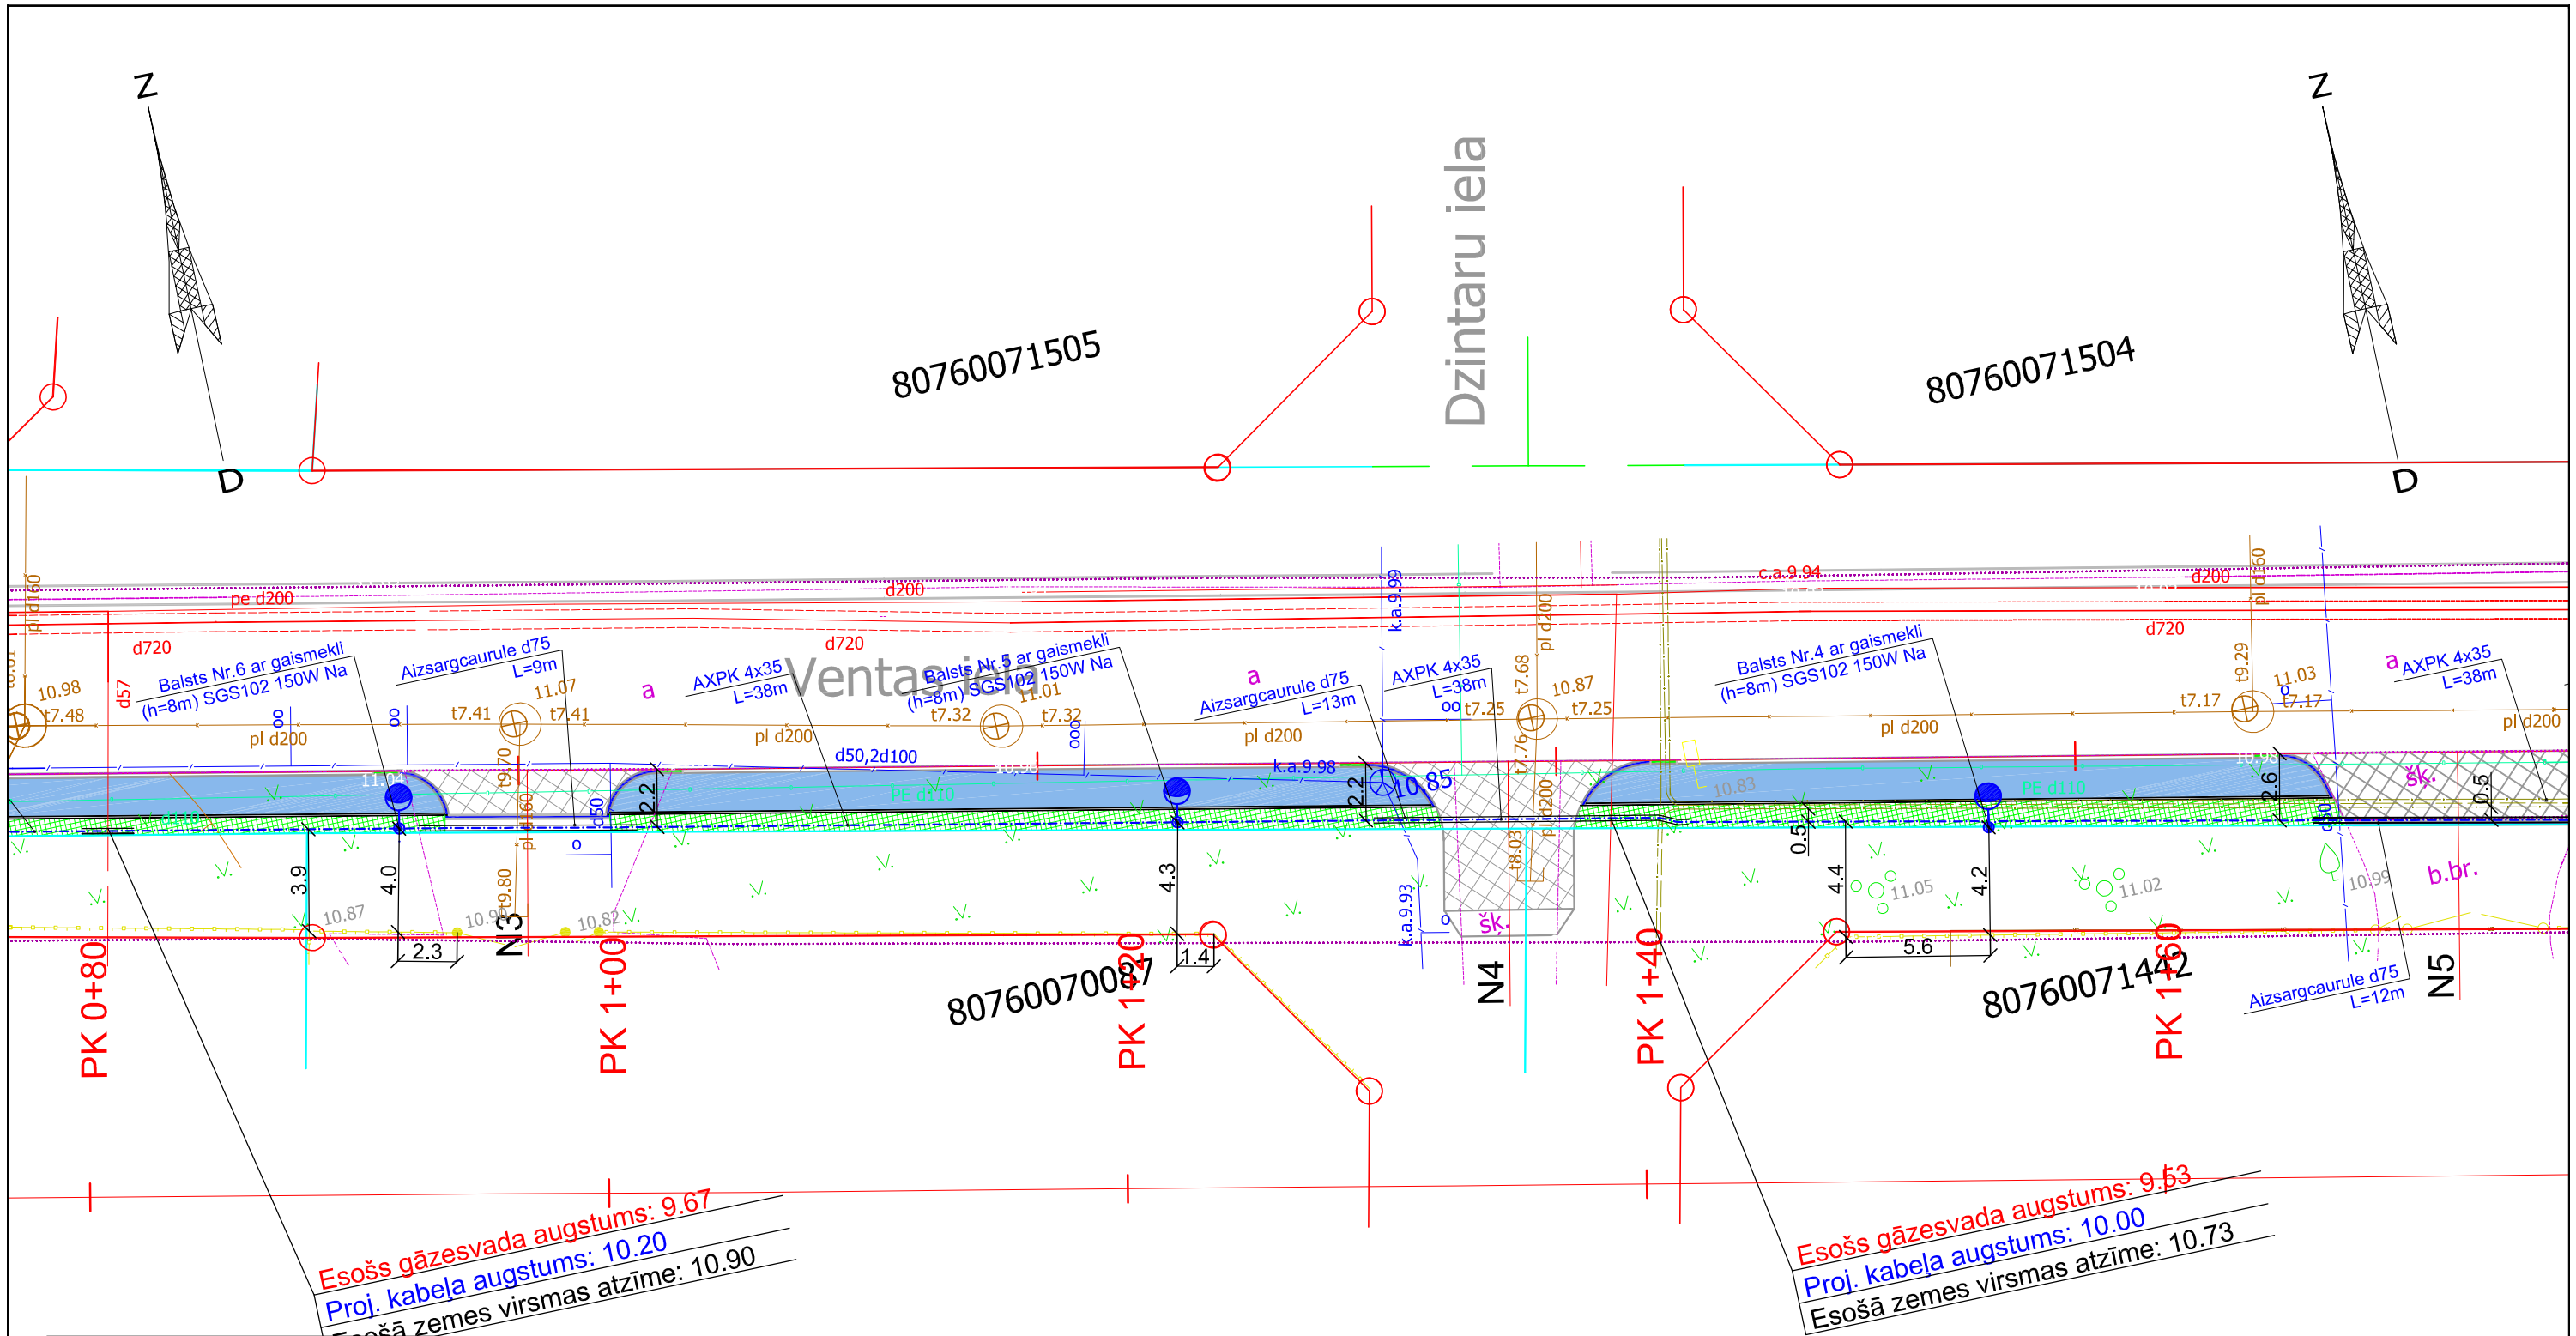

PIEŅEMTIE APZĪMĒJUMI:

- proj. apgaismojuma kabelis;
- proj. aizsargcaurule;
- proj. apgaismojuma balsts H=8m (Pielikums Nr.1) ar gaismekli (h=8m) SGS102 150W Na.

PIEZĪMES:

1. Pirms tranšejas rakšanas atšurfēt citas šķērsojamās komunikācijas;
2. Kabeli guldīt ar rakšanas paņēmienu guldot to 0,7 m dziļumā zaļajā zonā, zem ceļiem, ietvēm un iebraucajamiem ceļiem 1m dziļumā visā tā garumā ievelkot to aizsargcaurulē;
3. Pietuvinājumos kokiem, kas mazāki par 2 m tranšeju rakt bez mehāniskiem saudzējot koku saknes;
4. Kabeli visā tā garumā, 0,3 m augstumā virs kabeļa, pārklāt ar brīdinājuma lentu;
5. Apgaismojuma tīklus izbūvēt vienlaikus ar pārējām projekta daļām;
6. Proj. apgaismojuma tīkli pieslēdzmi pie esošās Krones ielu apgaismojuma sistēmas;
7. Visi darbi izpildāmi ievērojot spēkā esošos normatīvos dokumentus un ražotāju izdotās instrukcijas.

Pasūtītājs: Mārupes novada dome, Daugavas iela 29, Mārupe, Mārupes novads, LV-2167			
ELT vadītājs:	*Kārlis Kalniņš*		*06.10.2014*
Izstrādāja:	*Kārlis Kalniņš*		*06.10.2014*

Objekts: Gājēju celiņa posms gar Ventas ielu posmā no Gaujas ielas līdz Krones ielai.

Adrese: Ventas iela, Mārupītes gatve, Mārupe

Lapas nosaukums: Ventas ielas apgaismojuma tīklu plāns

Eduarda Smiļģa 20-20, Rīga, LV-1002
Reģ. Nr 40103584918
©All rights reserved.
©Izmantojams saskaņā ar autortiesību likumu

Līguma nr.:
Arhīva nr.:
M 1:250

Stadija	Lapas	Ras. Nr.
TP		ELT-3