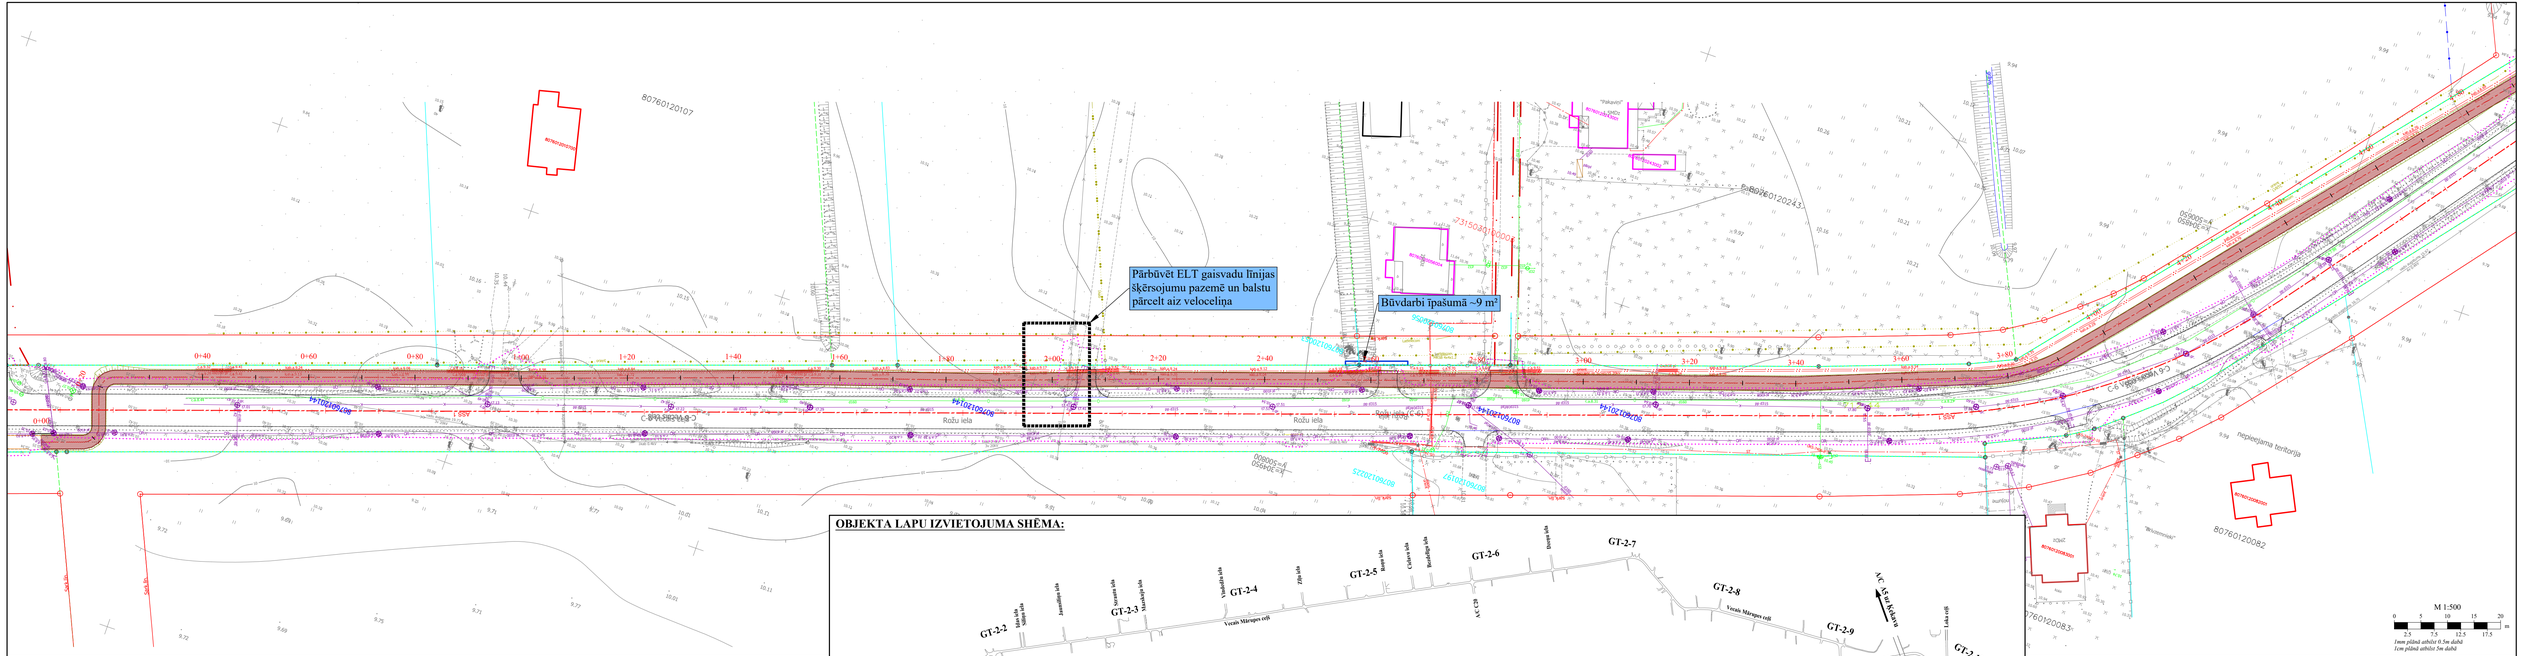

OBJEKTA LAPU IZVIETOJUMA SHĒMA:

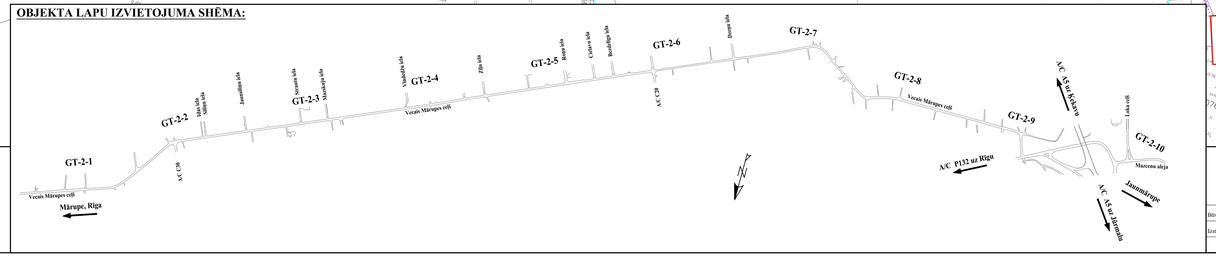

PROJEKTA IZMAIŅU APZĪMĒJUMI

- Ass
- Ietves betona apmale 100x20x8
- Ielas betona apmale 100x30x15
- Asfalta seguma mala
- Grants nomales seguma mala
- Pīlnotā nogāze
- Veloceliņa segums

PIEZĪMES

1. Visi izmēri doti metros, ja nav norādīts citādi.
2. LKS-92 koordinātu sistēma.
3. Baltijas augstumu sistēma.
4. Nogāzes izbūvējamas ar slīpumu 1:1.5.

SIA „TOMUS" Reģ. Nr. 40003956176 Bērzaunieku Reģ. 74-0297-R-k		PASŪTĪTĀJS	Mārupes novada Dome
		OBJEKTS:	Velosipēdu Mārupe - Jaunmārupe bīs-projekta priekšizpēte
Bīdproj. d.vad.	V.Polmanis 10.04.2016.	PROJEKTA DAĻA	Ģenerālplāns un transports
Izstrādāja	V.Polmanis 10.04.2016.	RASĒJUMS	Plāns: Trases variants Nr.1.

P. Nr:	
Stadija:	MBP
Pasūt.Nr:	
Marķ:	GT
Sējuma Nr.	1
Mērogs	1:500
Lapas Nr:	GT-2-1