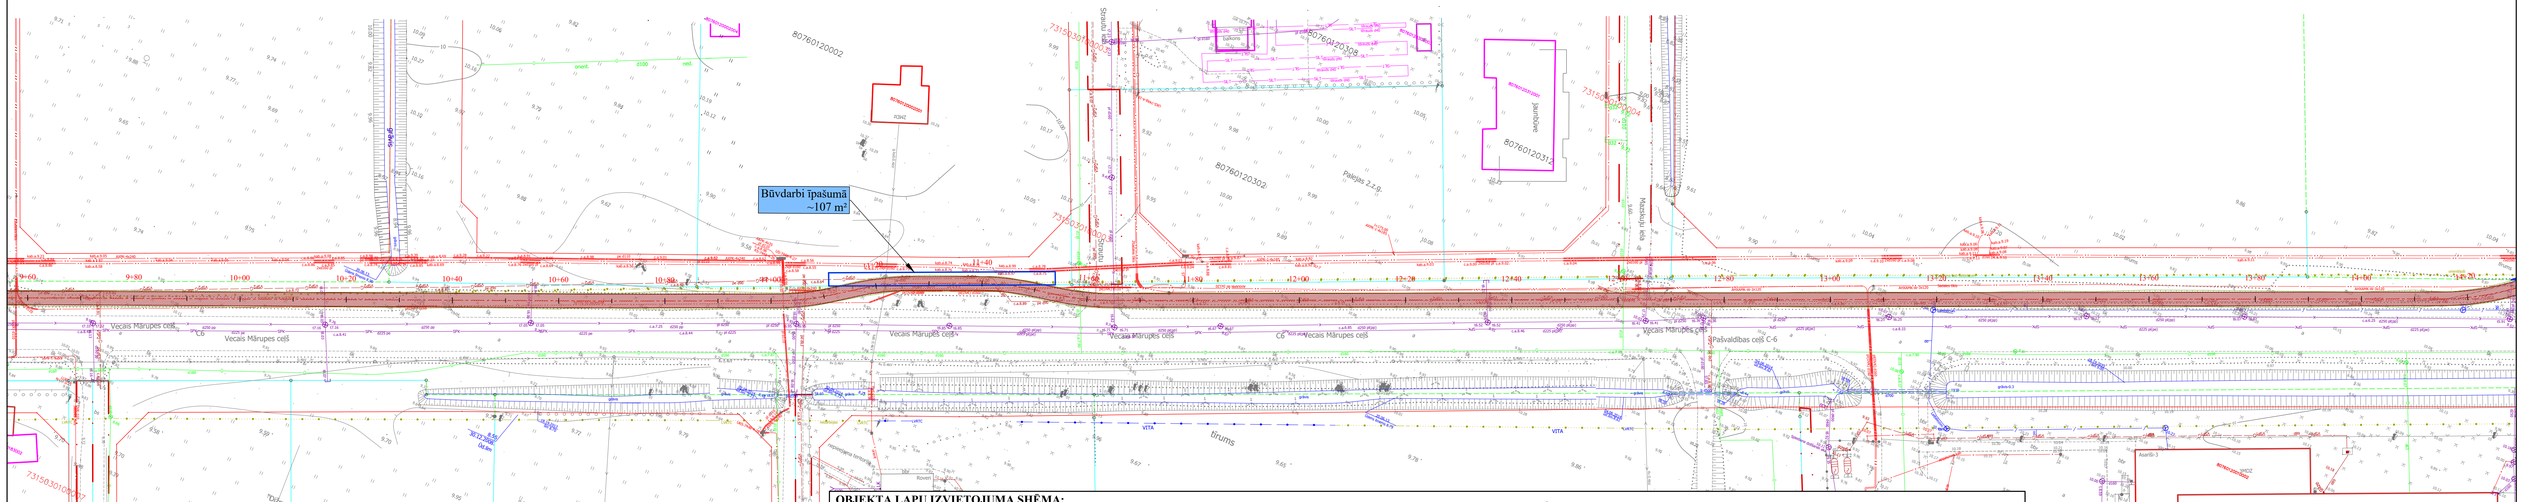

OBJEKTA LAPU IZVIETOJUMA SHĒMA:

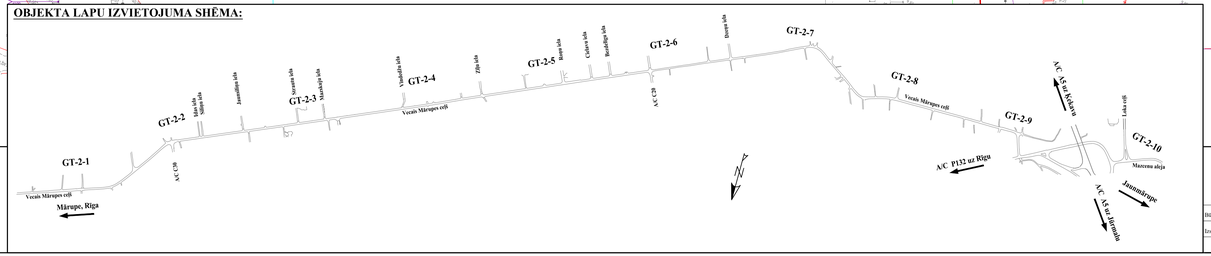

PROJEKTA IZMAIŅU APZĪMĒJUMI

- Ass
- Ietves betona apmale 100x20x8
- Ielas betona apmale 100x30x15
- Asfalta seguma mala
- Granta nomales seguma mala
- Plānotā nogāze
- Velocelīņa segums

PIEZĪMES

1. Visi izmēri doti metros, ja nav norādīts citādi.
2. LKS-92 koordinātu sistēma.
3. Baltijas augstumu sistēma.
4. Nogāzes izbūvējamas ar slīpumu 1:1.5.

TÍMUS	SIA „TIMUS" Reģ. Nr. 40003956176 Birkenruses Reģ. Nr.42707 RA	PASŪTĪTĀJS	Mārupes novada Dome
		OBJEKTS:	Velocelīņa Mārupe - Jaunmārupe bīs projekta priekšrīcībe
Bīroproj. d.vad.	V.Polmanis 10.04.2016.	PROJEKTA DAĻA	Ģenerālplāns un transports
Izstrādāja	V.Polmanis 10.04.2016.	RASĒJUMS	Plāns: Trases variants Nr.1.

P. Nr:	
Stadija:	MBP
Pasūt.Nr:	
Marķ.:	GT
Sējuma Nr.	1
Mērogs	1:500
Lapas Nr:	GT-2-3