
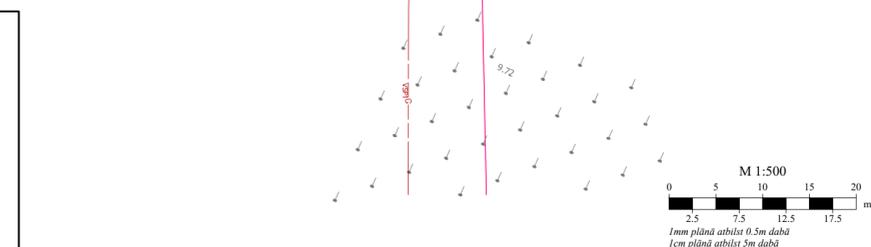


- PROJEKTA IZMAIŅU APZĪMĒJUMI**
- - - Ass
 - - - Ietves betona apmale 100x20x8
 - - - Ielas betona apmale 100x30x15
 - - - Asfalta seguma mala
 - - - Grants nomales seguma mala
 - - - Plānotā nogāze
 - - - Veloceliņa segums

- PIEZĪMES**
1. Visi izmēri doti metros, ja nav norādīts citādi.
 2. LKS-92 koordinātu sistēma.
 3. Baltijas augstumu sistēma.
 4. Nogāzes izbūvējamas ar slīpumu 1:1.5.

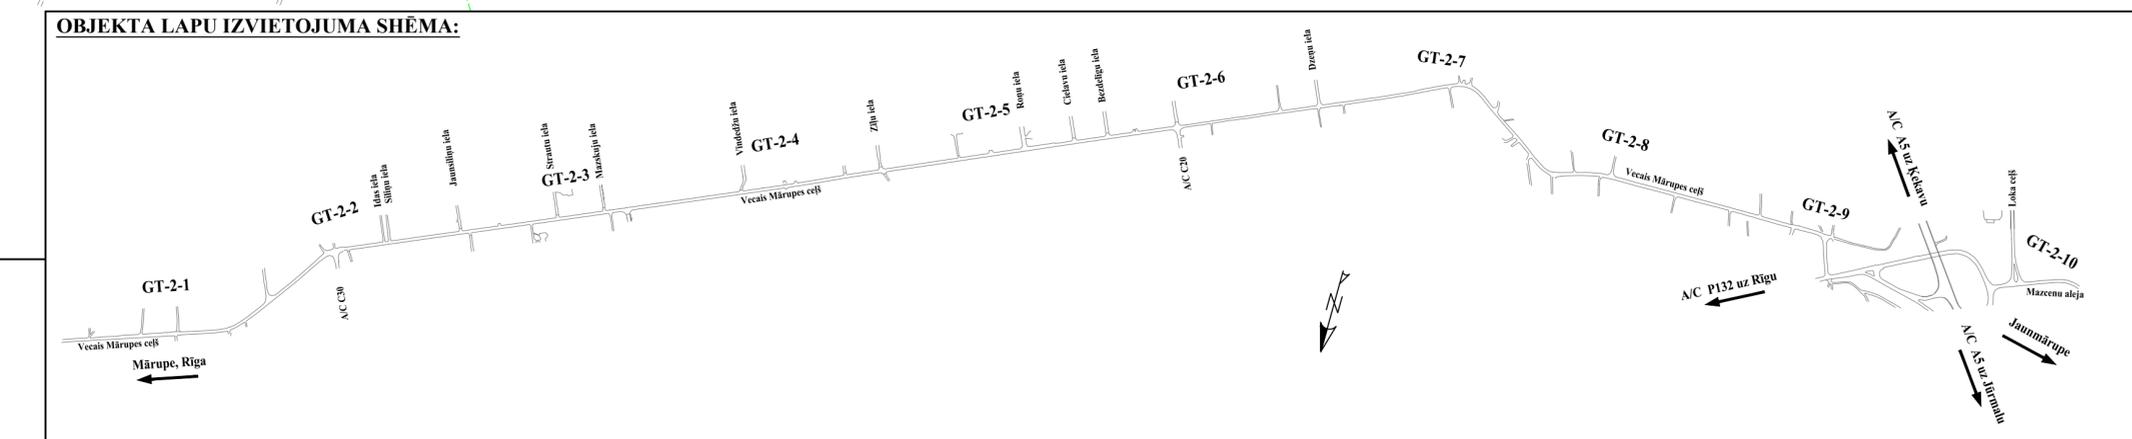

PASŪTĪTAJS Mārupes novada Dome	P. Nr.:	MBP
	Stadija:	MBP
OBEKSTS: Veloceliņa Mārupe - Jaunmārupe būvprojekta priekšzīrīte	Pasūt.Nr.:	GT
	Marka:	GT
Būvproj. d.vad. V. Polmanis 10.04.2016. Izstrādāja V. Polmanis 10.04.2016.	PROJEKTA DAĻA	Ģenerālplāns un transports
	RASEJUMS	Plāns: Trases variants Nr.1.
Būvproj. d.vad. V. Polmanis 10.04.2016. Izstrādāja V. Polmanis 10.04.2016.	PROJEKTA DAĻA	Ģenerālplāns un transports
RASEJUMS	Plāns: Trases variants Nr.1.	
P. Nr.: MBP Stadija: MBP Pasūt.Nr.: GT Marka: GT Sējuma Nr.: 1 Mērogs: 1:500 Lapas Nr.: GT-2-5		