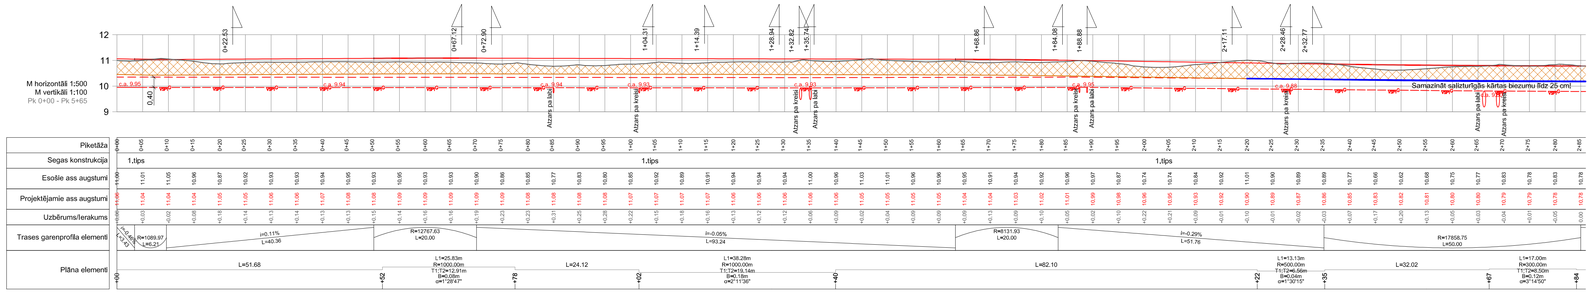

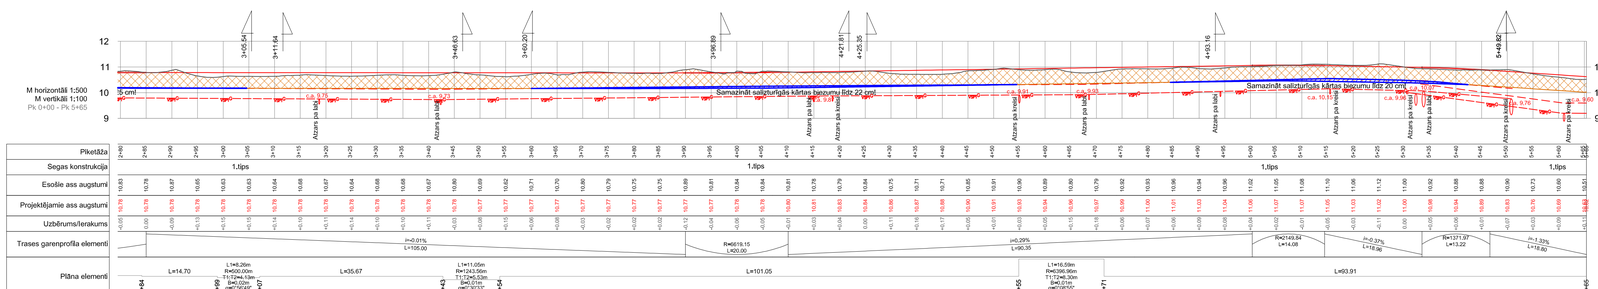

Piezīmes:

1. *Augstumi doti Latvijas augstumu sistēmā!;*
2. *Visi izmēri doti metros, kritumi procentos, ja nav norādīts citādi;*
3. *Izsrādājot ierakumu nesabojāt esošās komunikācijas! Komunikāciju tuvumā ierakumu veikt tikai izmantojot roku darba rīkus!;*
4. *Ierakumu neveidot tuvāk kā 40cm no gāzes vada. Nepieciešamības gadījumā samazināt ierakumu, paredzot izmaiņas sašķiurošā slāņa biezumā;*
5. *Šķērskritumus skatīt plāna nasējumu lapās;*
6. *Nobrauktuvju piketāžu precizēt dabā.*

Pasūtītājs: *Mārupes novada Dome, Reģ. Nr. 90000012827, Daugavas iela 29, Mārupe, Mārupes nov., LV-2167*		Objekts: *Lamberti ielas pārbūve*	
	Paraksts	*Datums*	Adrese: *Lamberti iela posmā no Kantora ielas līdz Paleju ielai, Mārupe, Mārupes novads*
CD. vad.	*Didzis Dāle*	*29.10.2015*	Lapas nosaukums:
Izstrādāja	*Lita Zīdere*	*29.10.2015*	**Garenprofils**

SIA "BM Projekts"
Vīriņu iela 12-47,
Tīraine, Mārupes nov.
LV-2167

©All rights reserved.
©Izmantojams saskaņā ar autortiesību likumu

Līguma nr.: 5-21/495-2015		
Arhīva nr.: 5-21/495-2015		
Mērogs: sk.ras.		
Stadija	Lapas	Ras. Nr.
BP		*CD-2*