



# RAKSTURĪGIE MEZGLI

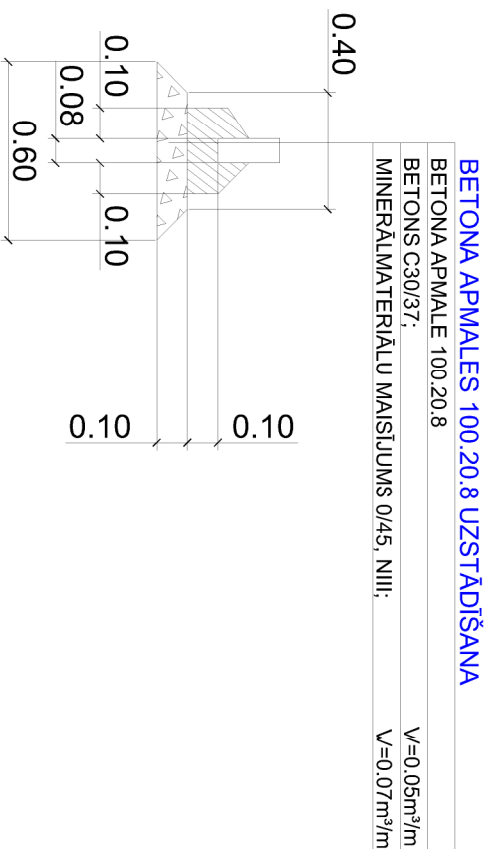


## BETONA APMALES 100.22.15 UZSTĀDĪŠANA

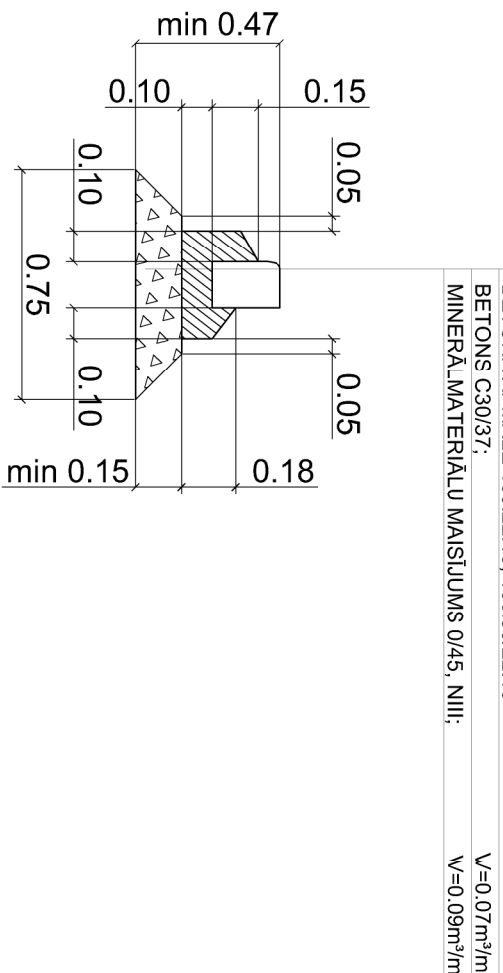

- PIEZĪMES:**

1. Izmeri doti metros.
2. Rasejuma uzraudzīti principiāli risinājumi.
3. Materiālu specifiskācijas un izbūve atbilstoši - "Ceļu specifiskācijas 2016".
4. Būvdarbi izpildāmi atbilstoši pazemes komunikāciju un gaisvadu līniju aizsardzības prasībām.
5. Teritorijas sadalās plānos, risinājumus un piesaistes skatīt attiecīgajā sadalās lapā TS-1.

# CELĀ ZĪMES UZSTĀDĪŠANAS SHĒMA

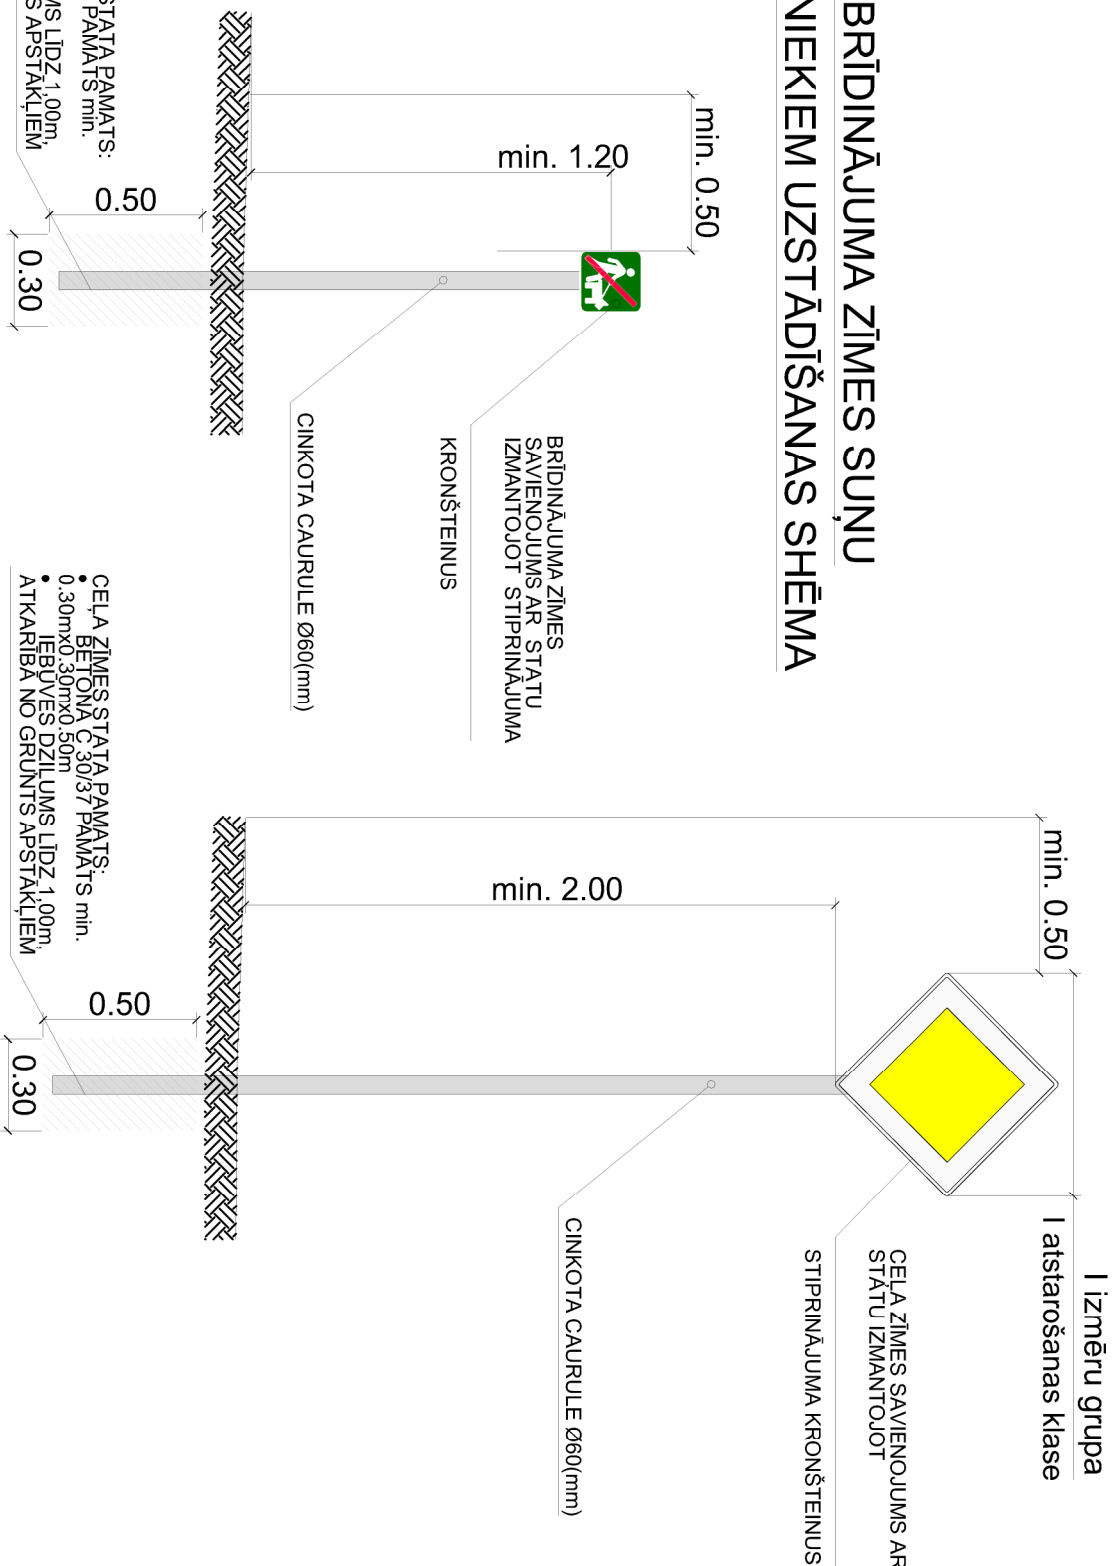

|  |               |            |   |  |
|--|---------------|------------|---|--|
| Pasūtītājs:<br>Mārupes novada Dome, Reģ. Nr. 90000012827,<br>Daugavas iela 29, Mārupe, Mārupes nov., LV-2167 |               |            | Objekts:<br>Pagalmu labiekārtošanas būvprojekts<br>Liepkalnu ielā, Mārupē, Mārupes novadā   |  |
|  | Paraksts      | Datums     | Adrese:<br>Liepkalnu iela 1 un 3B, Mārupe,<br>Mārupes novads  |  |
|  |               |            | ©All rights reserved.<br>@Izmantojams saskaņā ar autoritēsiņu lūgumu  |  |
|  |               |            |   |  |
|  |               |            |   |  |
|  |               |            |   |  |
| TS sadaļas vad.  | Didzis Dāle   | 13.01.2017 | Lapas nosaukums:<br>APMAŅU MONTĀŽA, CEĻA ZĪMES<br>UN BRĪDINĀJUMA ZĪMES SUŅŅU<br>ĪPAŠNIEKIEM UZSTĀDĪŠANAS<br>SHĒMA                     |  |
| Izstrādāja   | Jānis Vaglīnš | 13.01.2017 |   |  |
|  |               |            |   |  |
|  |               |            |   |  |
|  |               |            | Atbildīgais projektētājs:<br><br>SIA "BM Projekts"<br>Vīrsu iela 12-47, Tīraie,<br>Mārupes novads, LV-2167<br>Tālrunis: +371 29762257 |  |
|  |               |            | Līguma nr.: 13-21/101-2016<br>Arlina nr.: 13-21/101-2016<br>Mērogs: 1:25  |  |
| Stadija  |               | Lapas      | Ras. Nr.  |  |
| BP   |               | 1/1        | TS-5  |  |