


### 3.DOBES DETALIZĀCIJA

## PIENĒMĒTIE APZĪMĒJUMI

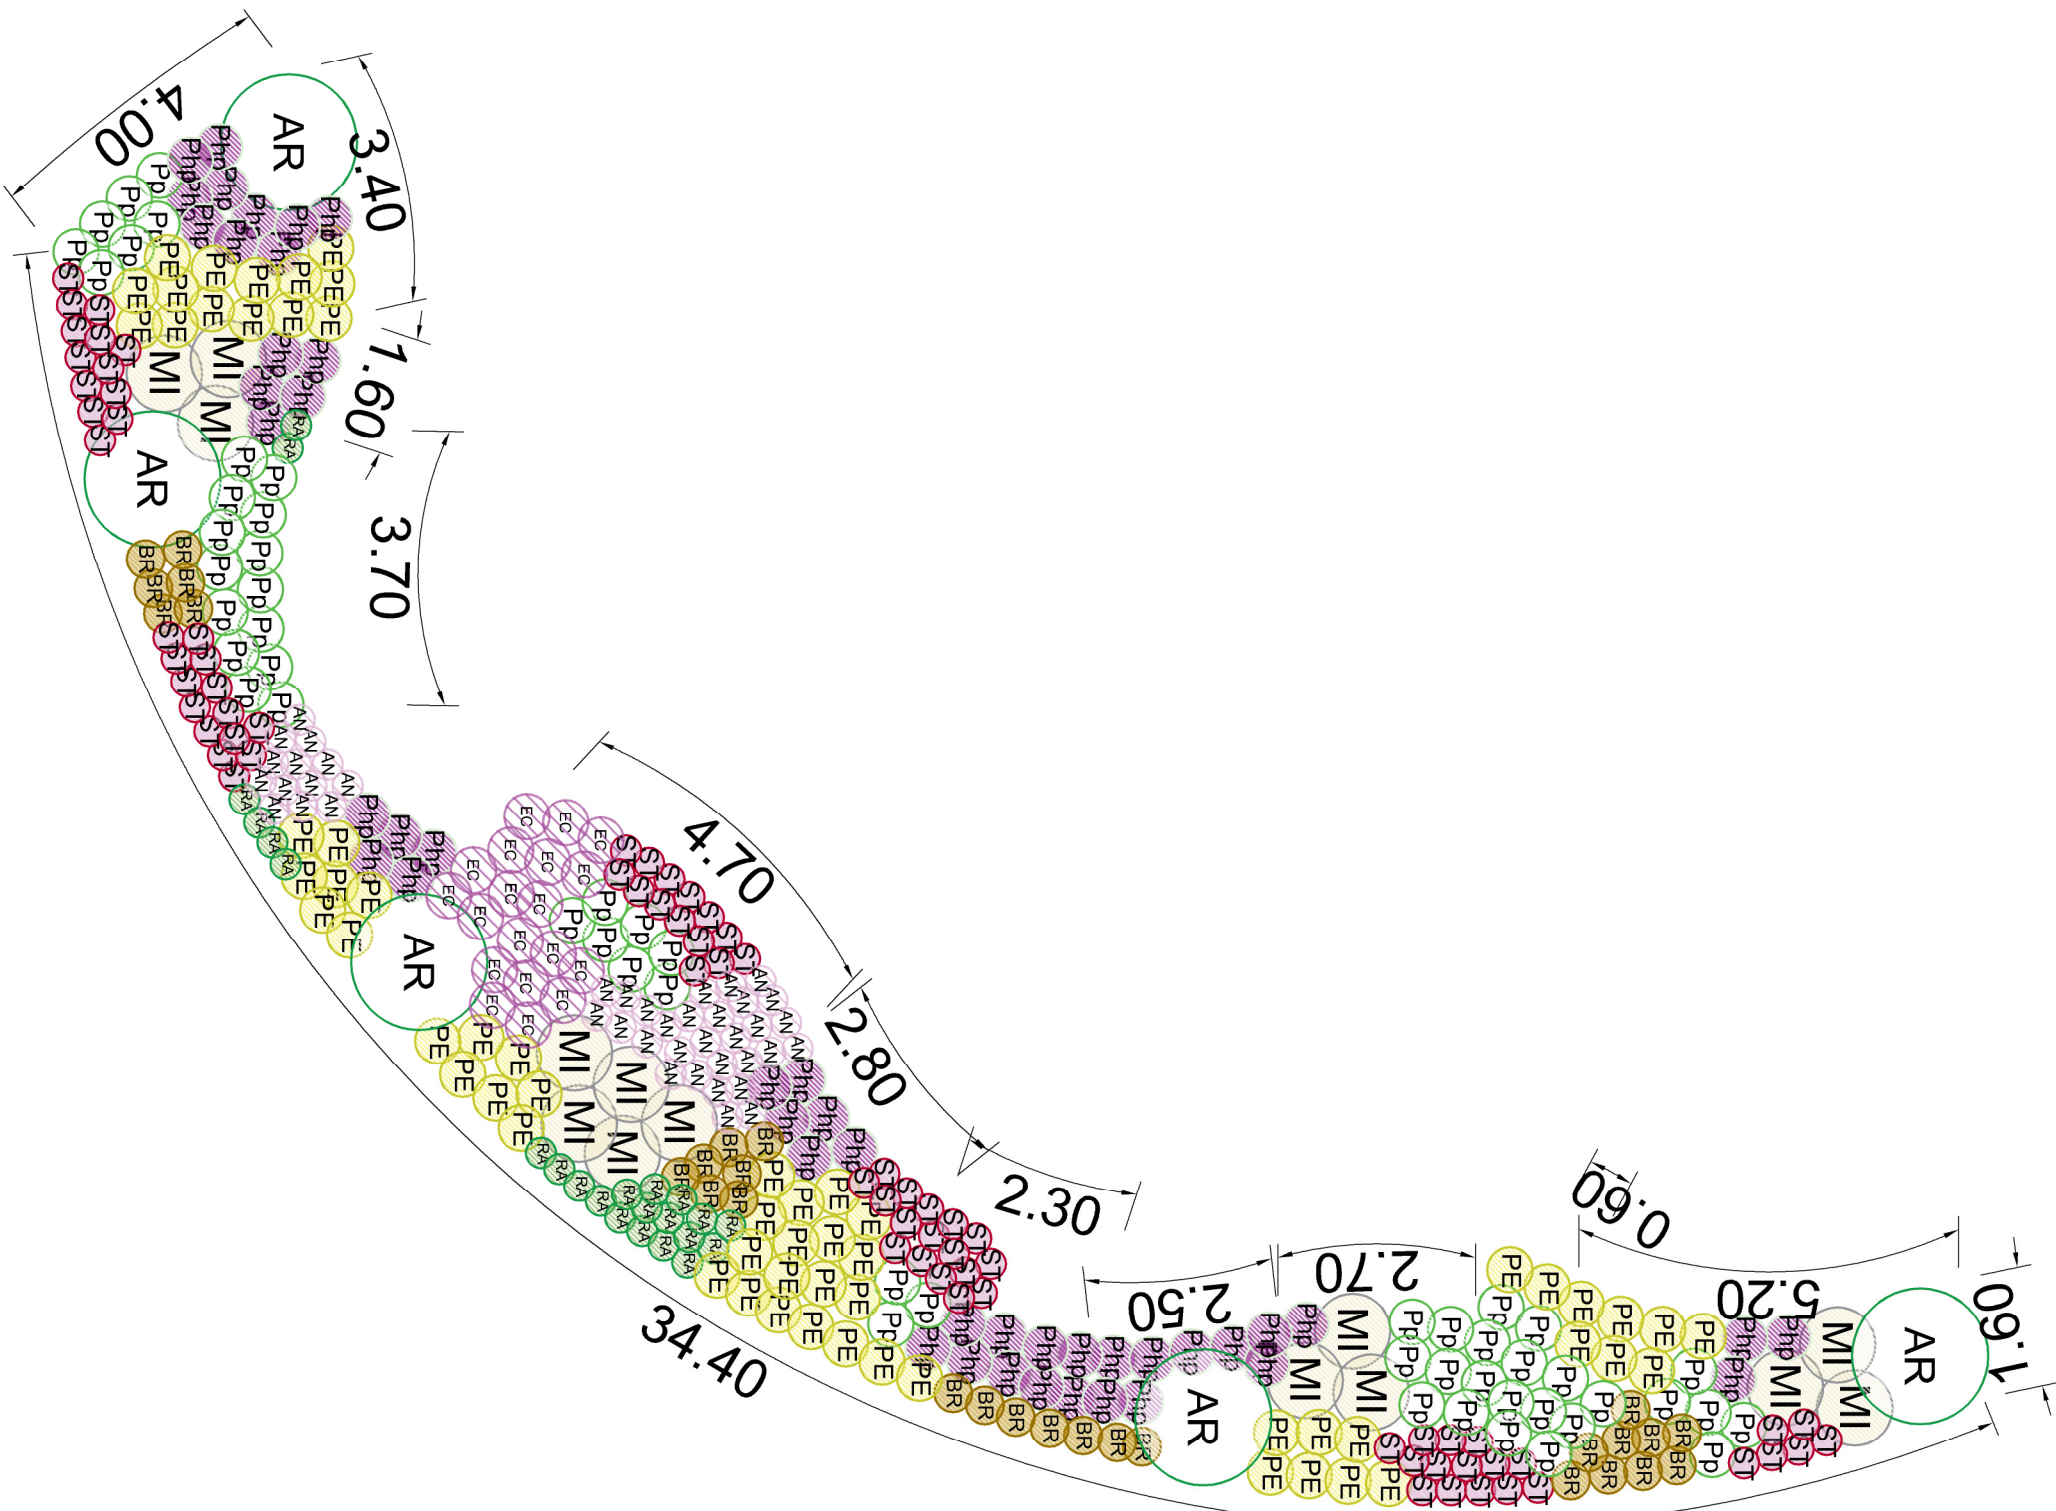


APZĪMĒJUMI	NOSAUKUMS
AR	DVMĀJU KAZBĀRDS - ARUNCUS DIORICUS
PpP	SKARALINĀIS FLOKSISS - PHLOX PANICULATA 'ADESSA SPECIAL PURPLE STAR'
Pp	SKARALINĀIS FLOKSISS - PHLOX PANICULATA 'ADESSA WHITE'
ST	PARASTĀ ČIKSTENE - SEDUM TELEPHIUM 'MATHRONA'
MI	KĪNĀS MISKANTE ŠĶ. - MISCANTHUS SINENSIS 'KASKADE'
RA	MIKSTĀIS RAŠASKRĒSLIS - ALCEMILLA MOLLIS
EC	EHINĀCIJA 'FĀTAL ATTRACTION' - ECHINACEA 'FĀTAL ATTRACTION'
BR	ĀRSTINIECĪBAS BRODŅVĀLTĒ - SANGUISORBA OFFICINALIS
AN	HUBELĀS ANEMONE 'PINK SAUCER' - ANEMONE 'HUPEHENSIS 'PINK SAUCER'
PE	TUKSTOŠĻĀPU PELĀŠKIS 'TERRACOTA' - ACHILLEA X MILLEFOLIUM 'TERRACOTA'

# ZIEMCIEŠU DOBES SPECIFIKĀCIJU TABULA

Nr.pilnā	Latīniskais nosaukums	Šķirne	Latviskais nosaukums	Lapojuma augstums (cm)	Ziedēšanas laiks	Stādīšanas attālums (cm)	Daudzums (gab.)	Apvaisojums	Piezīmes	Konteinera lielums / stāda augstums cm
ZIEMCIEŠU SARAKSTS/DOBE 3										
ZIEMCIEŠU SARAKSTS										
RA	Alchemilla mollis	Auslese	Milkstrais rasāskrēslīnš šķ.	60/40	VI-VII	40	23	Saule/pusēna	Ziedi zaļgandzeltēni, smaržīgi	P13
PE	Alchillea x filipendulina		vīgrīežlapu pelāšķis	60	VI-VII	50	63	Saule	Zied pirmajā gadā	P13
AN	Anemone hupehensis	Pink Saucer	Hubejas anemone	80/100	VIII-IX	40	42	Pusēna	Gaiši rozā	P11
AR	Arunus dioicus		dīvmaļu kazbārdis	160-180	VI-VII	80	5	Pusēna/ēna		C3
EC	Echinace	Fatal Attraction'	Ehinācija	80	VII-IX	50	19	Saule/pusēna	Tumši violetrozā	P13
Pp	Phlox paniculata	Adessa Special Purple Star	skarainais floksis	60	VII-VIII	50	54	Saule	Ziedi zili violeti	P14
PHP	Phlox paniculata	Adessa White	skarainais floksis	60	VII-VIII	50	47	Saule	Ziedi balti	P14
BR	Sanguisorba officinalis		ārstniecības brūnvāļīte	100/160	VIII-IX	50	29	Saule/pusēna		P13
ST	Sedum telephium	Matrona	parastā čīkstene	50	VIII-X	35	78	Saule/pusēna	Brūnsārts lapojums	P13
GRAUDZĀLES										
MI	Miscanthus sinensis	Kaskade	Kīnas mīskanes šķ.	120/160	V-X	100	14	Saule	Ļoti bagātīgi zied	P15

- PIEZĪMES:**
1. VEICOT ZEMES DARBUS, NODROŠINĀT ESOŠO KOKU SAKŅU ALZSĀRSTĪBU BŪVDARBU SKARTAJĀS ZONĀS.
  2. VISIEM APSTĀDĪJUMIEM PAREDZĒT IKGADĒJU VAINAGA VEIDOŠANU.
  3. KONTEINERĒA LIELUMU PRECĪZĒT UZ VIENAS STĀDAUDZĒTĀVĀ. AUGA VIDĒLAIS AUGSTUMS VIDĒJI 1 NO PIEAUGUŠĀS AUGA IZMĒRA KONTEINERĀ LIELUMS NAV NOTICOŠAĀS. GALVENOKRĀT NĒMĒT VĒRĀ STĀDAUGU AUGSTĪBĀS.
  4. APSTĀDĪJUMU DOBU UN ZĀLEIENA AUGLĪGĀS AUGSNES IERĪKOŠANĀI IZMANTOT PĒLEVSTO AUGLĪGO AUGSNI.
  5. STĀDBEDRES CAUMĒRĀM JĀBŪT LIELĀKĀM NĒKĀ TĀS IR SAKŅU KAMOLIEM. PĒC STĀDĪŠANĀS SAKŅU KAMOLA AUGŠDAUĻĀ, JĀATRODAS VIENA LĪMENĀR JĀUGSNES VIRSKĀRTU. SAKŅU KAKLS VAR ATKRĀSTĪES NEDAUDZ ZEMĀK. JO, AUGSNEI SĀKLĒJOTIES, ĀRĪ TĀS BŪS VIENA LĪMENĀR JĀUGSNES VIRSKĀRTU.
  9. AUGU STĀDIEM JĀBŪT KVALITĀTĪVIEM, TIEM JĀNODROŠINA VISMAZ 5 GADU GARANTĪJA.
  10. AUGU DOBĒM SAVIENOJUMA VIETĀS AR ZĀLEIENU PAREDZĒT IZBŪVĒT ELASTĪGĀS PLASTMASĀS APMALES. SKATĪT PIELIKUMU NR. 14.
  11. AUGUS SKATĪT ZIEMCIEŠU DOBES SPECIFIKĀCIJU TABULĀ.
  12. DOBU IZVIETOJUMU SKATĪT PLĀNĀ TS-2.
  13. AUGU STĀDIEM JĀBŪT KVALITĀTĪVIEM, TIEM JĀNODROŠINA VISMAZ 5 GADU GARANTĪJA.
  15. STĀDU KONTEINERUS NEPIEDĀVĀT MAZĀKUS KĀ NORĀDĪTS AUGU SPECIFIKĀCIJĀS TABULĀ.

Pasūtītājs: Mārupes novada Dome, Reģ. Nr. 90000012827, Daugavas iela 29, Mārupē, Mārupes nov., LV-2167			Objekts: Pagalumu labiekārtošanas būvprojekts Liepkalnu ielā, Mārupē, Mārupes novadā	
	Paraksts	Datums	Adrese: Liepkalnu iela 1 un 3B, Mārupē, Mārupes novads	
TS sadaljes vad.		Didzās Dāle	Lapas nosaukums:	
		13.01.2017		
Izstrādāja	Jānis Vagoliņš	13.01.2017		
			3. DOBES DETALIZĀCIJA	
			Abidīgais projektētājs:  SIA "BPM Projekts" Virši iela 13-47, "Tīra" iela 13-47, Mārupes novads, LV-2167 Tālrunis: +371 29762257	
			©All rights reserved. @izmaiņotais saskaņā ar autoritāšu lūgumu	
			Līguma nr.: 13-21101-2016 Arhīva nr.: 13-21101-2016 Mērogs: 1:100	
			Stadija      Lapas      Ras.	
			BP      1/2      TS-2	