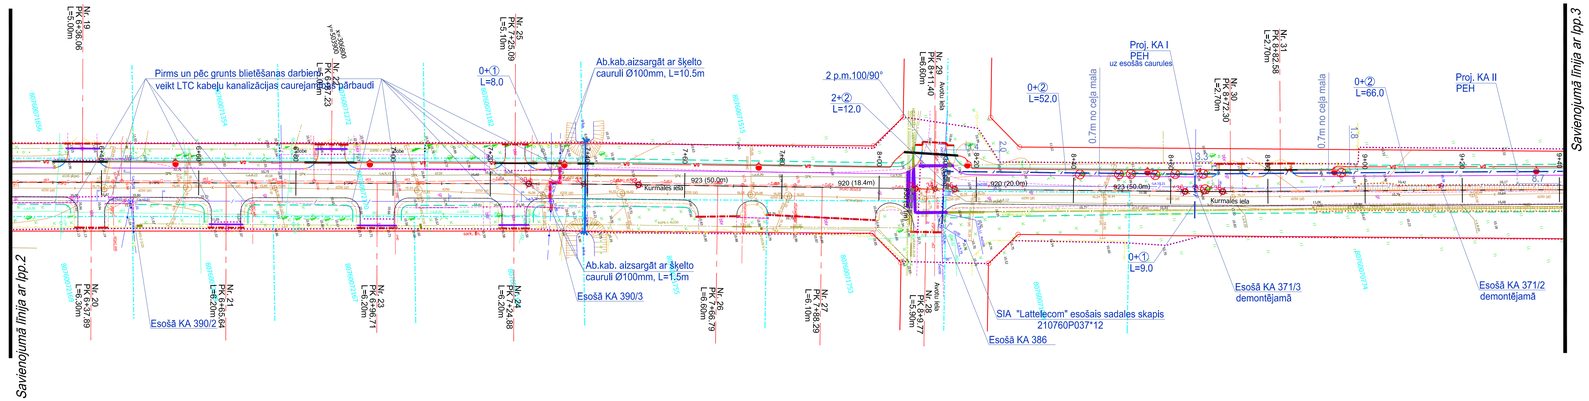

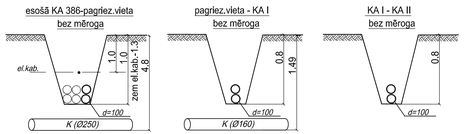

IxCom	SIA "IxCom" Starta iela 1, LV-1026, Rīga, tel. (+371) 67370078, fakss (+371) 67370089, ixcom@ixcom.lv, www.ixcom.lv								
Kurmales (no Ventas līdz Sīpeles ielai) ielas rekonstrukcija ar gājēju ietvi, ielas apgaismojumu un lietus ūdens kanalizāciju, Mārupē								PASŪTĪJUMS 1104/14	
Vājstrāvas, ārējie tīkli									
Pasūtītājs: Mārupes novada Dome				Projektējamās trases plāns (pk 6+20 - Pk 9+40)					
AMATA NOSAUKUMS	VĀRDS, UZVĀRDS	PARAKSTS	DATUMS	ARHĪVA REĢ. NR.	DATUMS	STADIJA	LAPAS	LAPA	MĒROGS
Būvprojd.vad.	L. Savicka		22.04.2014			TP	3/2	VST-02	1:500
Pārbaudīja	I. Kučerjavijs		22.04.2014						