




Autobusu kustības maršruts

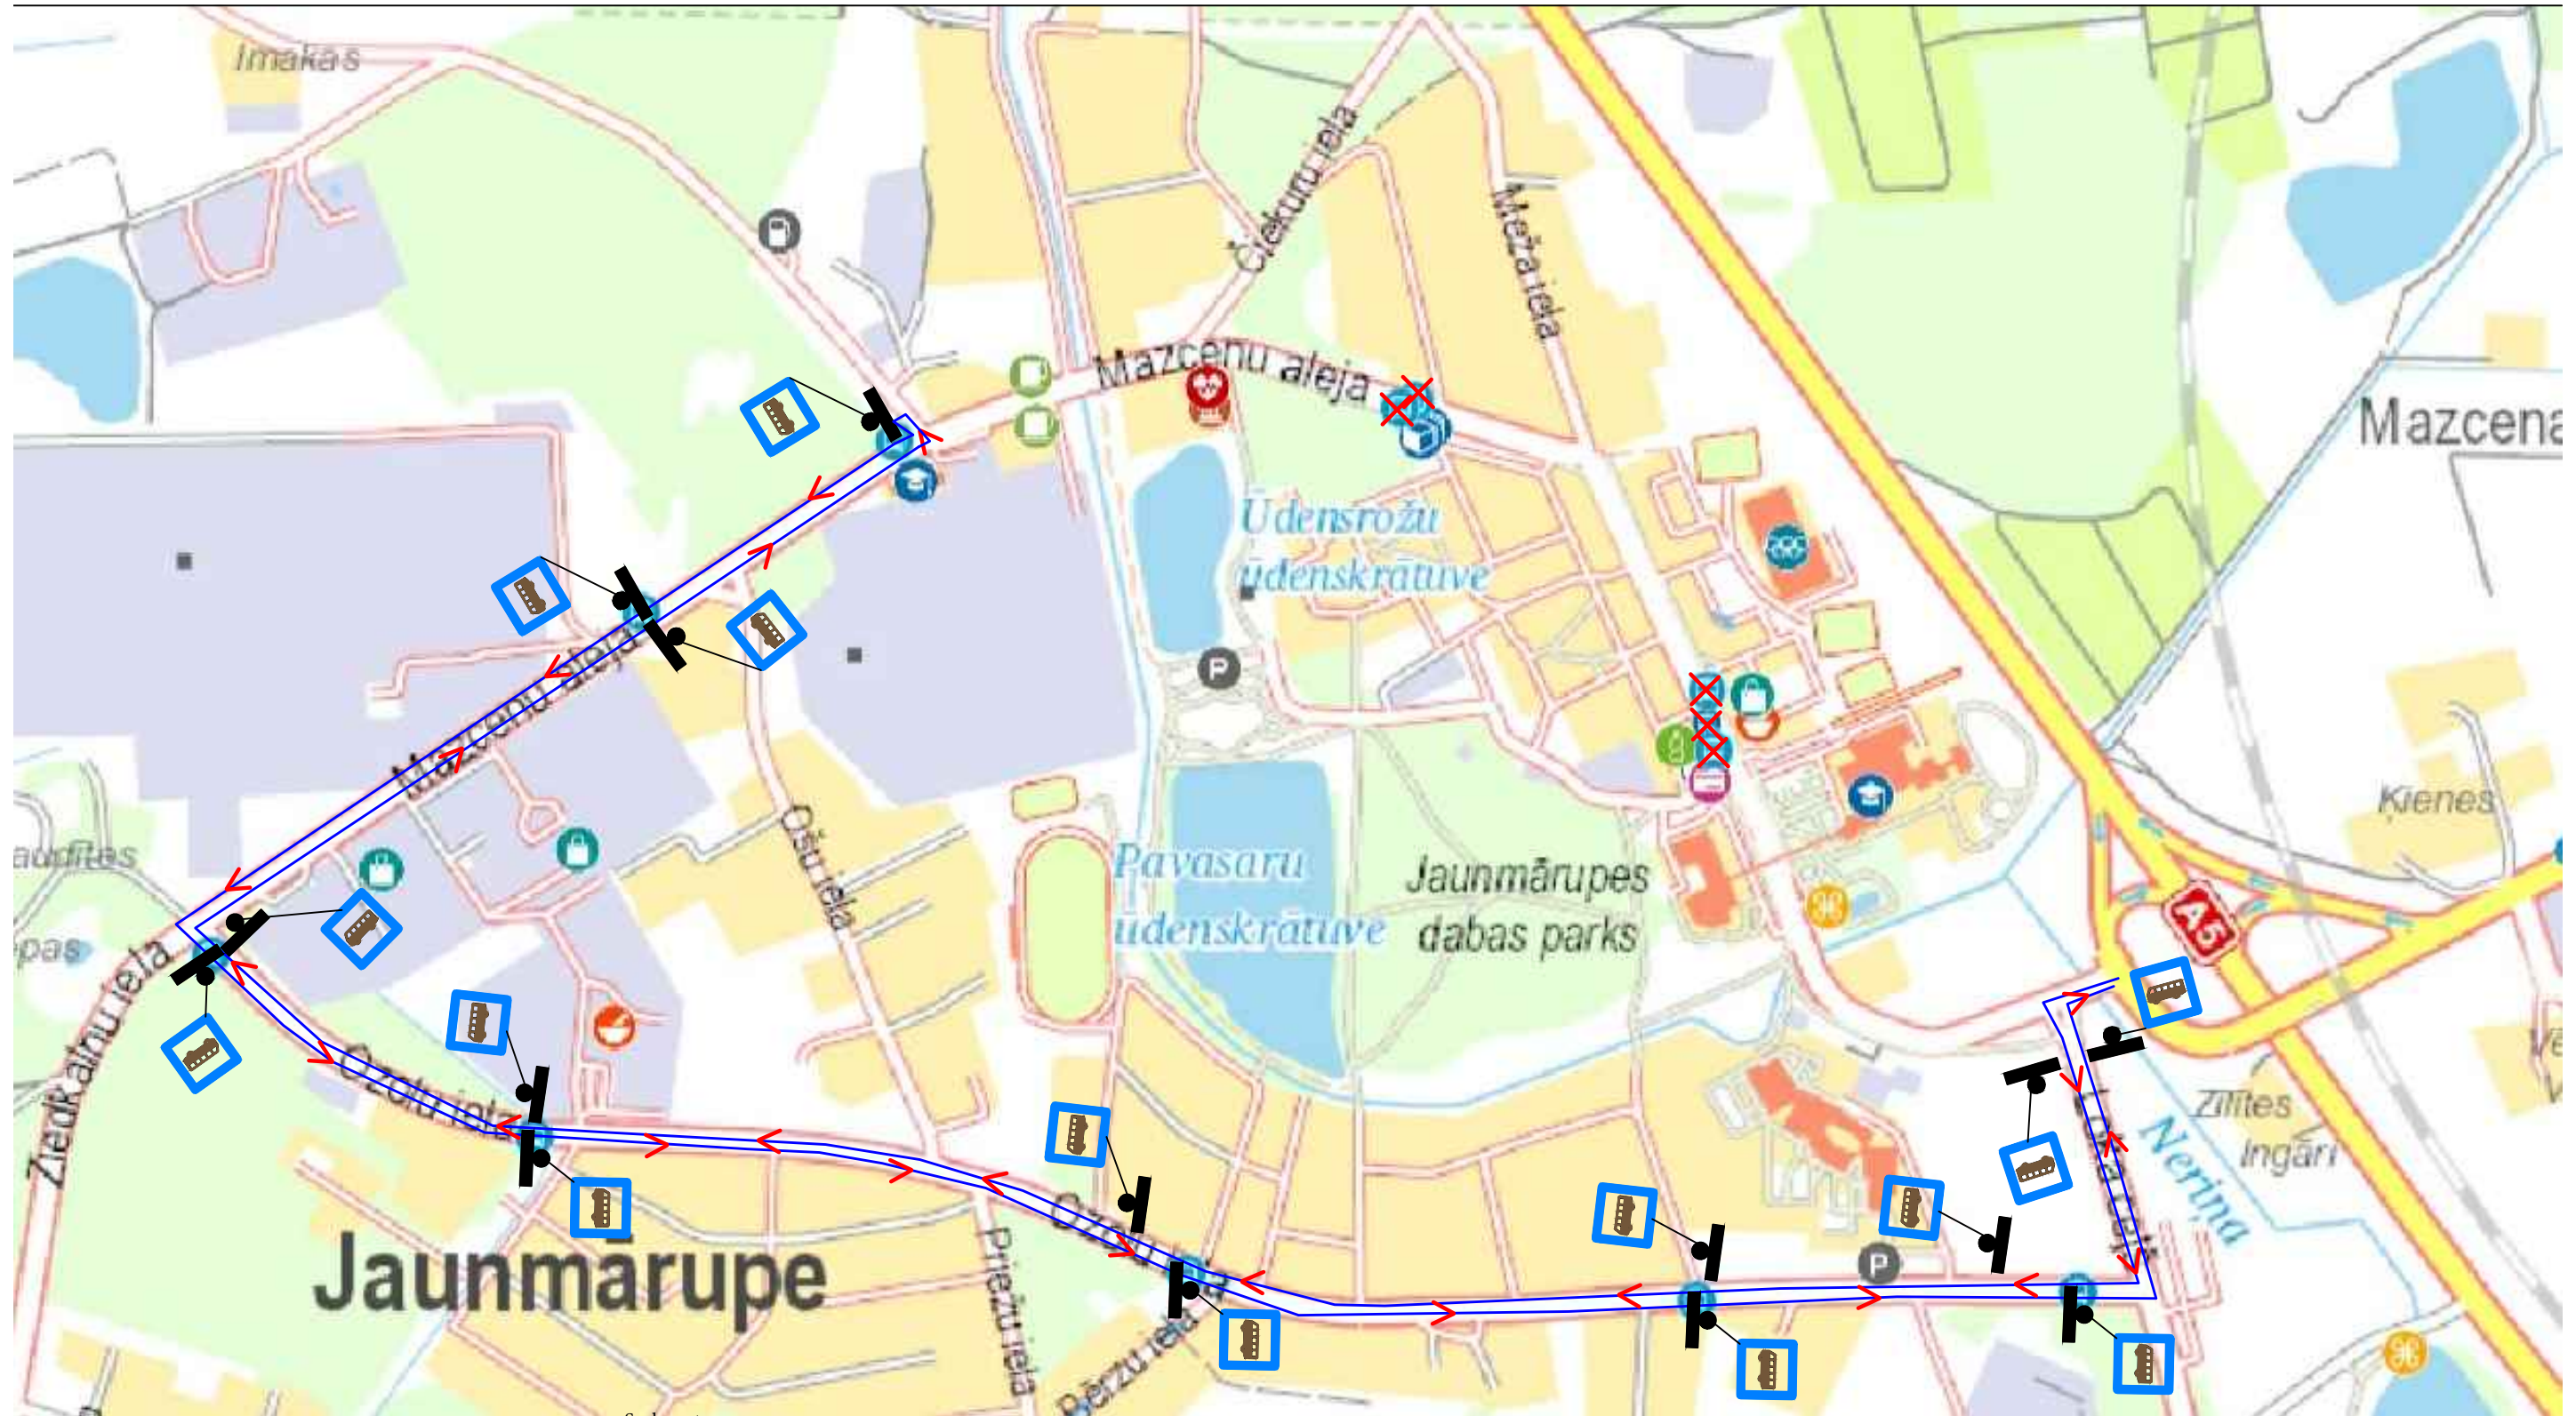

PIEŅEMTI APZĪMĒJUMI:

-  - Autobusu kustības maršruts
-  - ceļa zīmes uzstādīšanas vieta un Nr.

PIEZĪMES:

- Shēmas darbības laiks no 17.05.2024. līdz 19.05.2024.
- Ceļa zīmes plānā ir izvietotas shematiski.

Saskaņots

RP SIA "Rīgas satiksme" ar nosacījumiem:
 - Informēt Rīgas valstspilsētas Ārtelpas un Mobilitātes departamentu par plānotajām izmaiņām sabiedriskā transporta kustībā
 - 5 darba dienas pirms darbu uzsākšanas informēt RP SIA "Rīgas satiksme" pārstāvjus pa tālr. 26137271 un 26336602.
 - Darbus paredzēt veikt 3 dienas-piektdienā, sestdienā un svētdienā
 - Diennakti pirms darbu uzsākšanas informēt vecāko centrāldispečeru pa tālr.: 80000008.
 - Darbu veikšanu organizēt, neslēdzot sabiedriskā transporta satiksmi.

- 2 darba dienas pirms pieturvietas pārcelšanas informēt RP SIA "Rīgas satiksme" pārstāvi pa tālr. 26336602.
 - 3 stundas pirms pamatpieturvietas atklāšanas informēt vecāko centrāldispečeru pa tālr.: 80000008 un RP SIA "Rīgas satiksme" pārstāvi pa tālr. 26336602.
 - Pagaidu pieturvietas platformas garumu nodrošināt vismaz 20 m ar cieta segumu
 - Uz darbu veikšanas laiku aizklāt esošo pieturvietas zīmi.
 Izvietot informāciju par pieturvietas pārcelšanu (virziens, attālums) un uz pagaidu pieturvietās izvietot pagaidu kustības sarakstus.
 Elektroniski parakstīts
 RP SIA "Rīgas satiksme"
 Valērijs Čertkovs
 vecākais inženierkomunikācijas
 piesaistes inženieris
 23.04.2024.

Būvuzņēmējs:	 BALTIJAS BŪVE SIA "BALTIJAS BŪVE", Jaunmārupe, Loka ceļš 51, LV-2166, reģ. Nr. 40103539308
Objekts:	"Seguma atjaunošana Mazcenu alejas posmam no Švarcenieku muižas līdz Meža ielai Jaunmārupe, Mārupes pagasts, Mārupes novads"
Rasējums:	Autobusu kustības maršruts
Shēmas Nr.	Atbildīgais būvdarbu vadītājs R.Kuiva Sert.Nr. 4-03554