


Apbraucama ceļa shēma

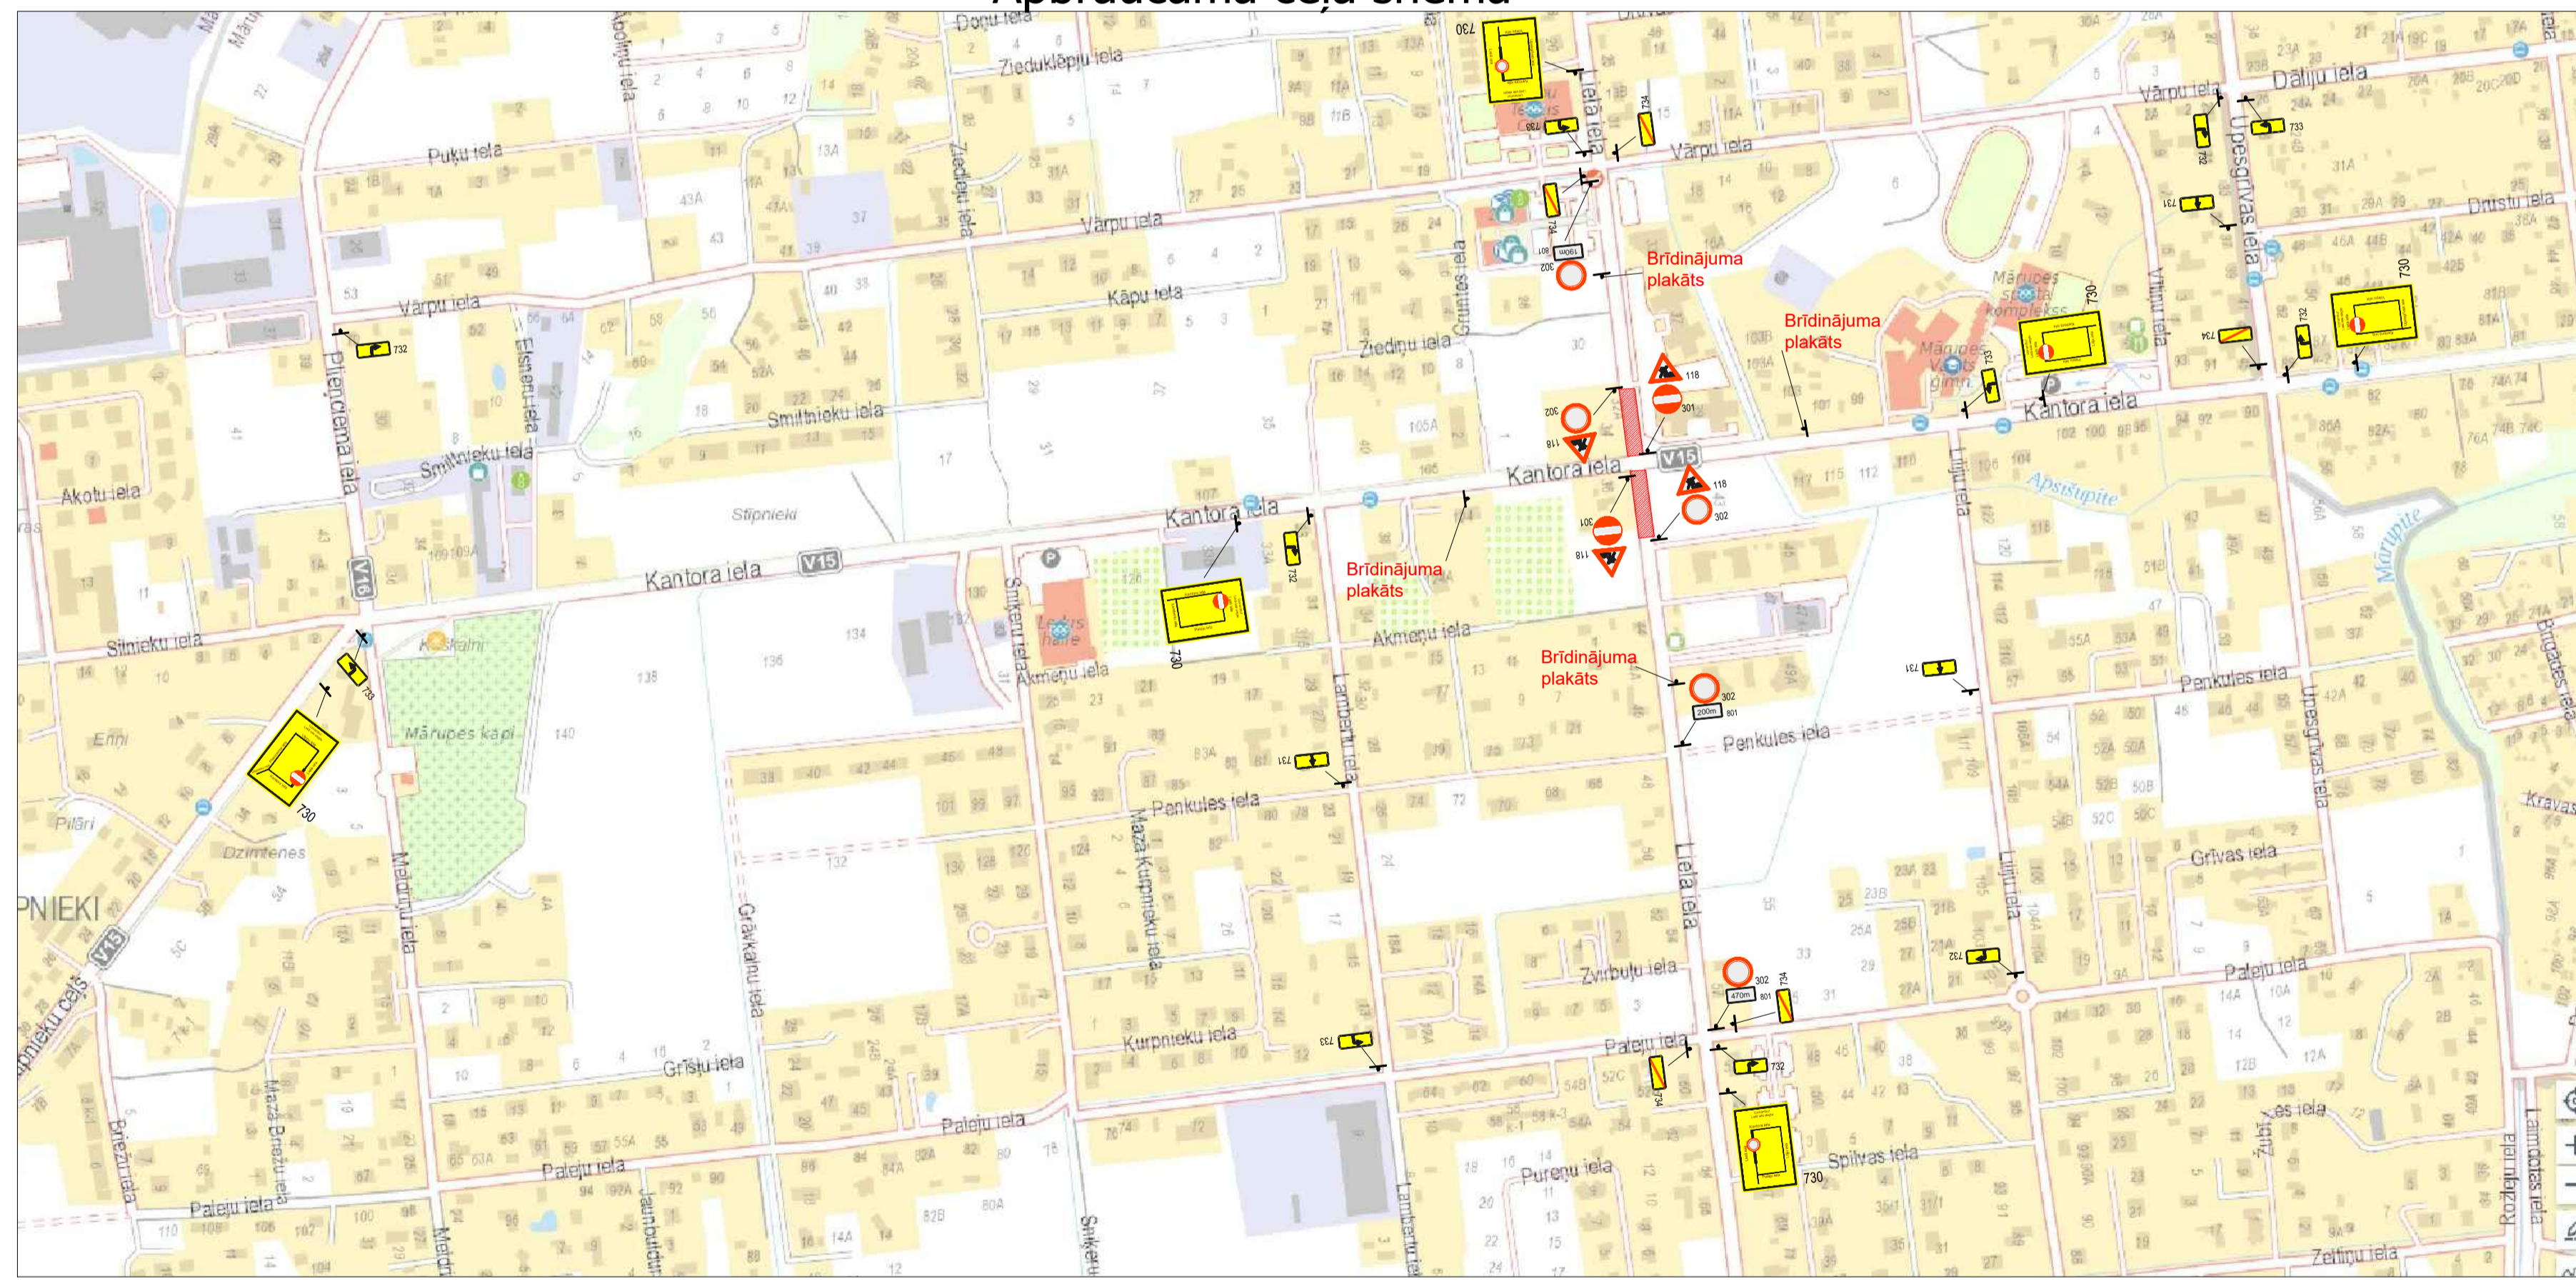


APZĪMĒJUMI

- ceļa zīmes uzstādīšanas vieta un Nr.
- esošās ceļa zīmes
- demontētas ceļa zīmes
- būvdarbu zona
- apbraucamais ceļš
- sabiedriskā transporta maršruts

PIEZĪMES

1. Ceļa zīmes atbilstoši LVS 77:2016 "Ceļa zīmes" un MK noteikumi Nr. 421 "Noteikumi par darba vietu aprīkošanu uz ceļiem" prasībām.
  2. Aprīkot būvdarbus ar norobežojošām barjerām.
  3. Nodrošināt iedzīvotāju un operatīvā transporta piekļūšanu slēgta posma objektiem.
  4. Darbu veicēs SIA "BALTIJAS BŪVE" ierīko norobežojošās barjeras un tas apkalpo, mainot ceļa darbu vietas robežas, nodrošinot aprīkojuma atbilstošu izvietošanu.
  5. SIA "BALTIJAS BŪVE" atbildīgais būvdarbu vadītājs - Roberts Kuiva, sert. Nr. 4-03554 mob. tālr. 26189853.
  6. Shēmas darbības laiks no 19.08.2024 līdz 19.11.2024.
  7. Pēc būvdarbu pabeigšanas pagaidu ceļa aprīkojums tiek demontēts.
  8. Darbus veikt pa posmiem.
  9. Nodrošināt pietiekamu objektiem slēgti posma zonā. Pirms darbu uzsākšanas informēt objektu īpašniekus par ielas posma slēgšanas grafiku un braukšanas apgrūtinājumiem.
  10. Norobežojuma barjeras Nr. 912 uzstādīt pirms satiksmi slēgtajiem ceļiem darbu posmiem.
- Lietot vadstāpus Nr. 908/909 vai barjeras Nr. 910/911 darbu vietas norobežošanai no brauktuves izmantot palīgbarjeras gājēju norobežošanai no darbu zonas.

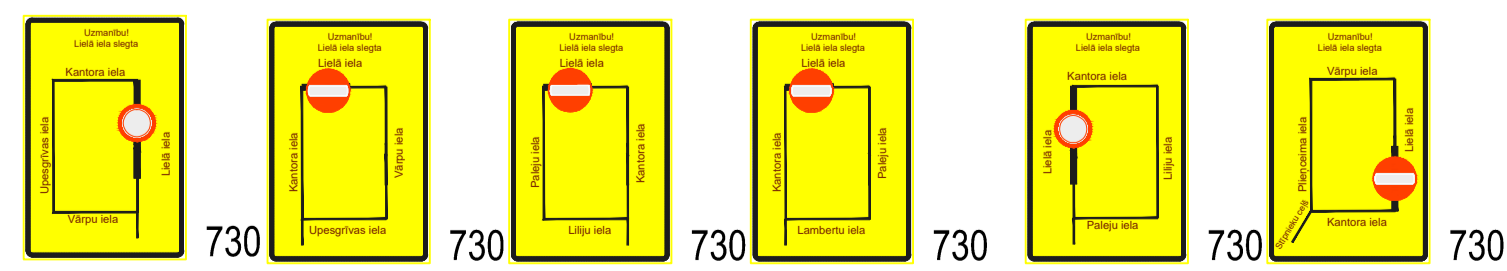

Shēma 1 (BIS-BL-682819-10753)

<b>Saava-LV</b> SIA "Saava-LV", Alksas iela 2, Rīga LV 1046 Vien.reģ.Nr. 4020329768, P.Nr. LV 4020329768 Tālr.: 731227, 761303, Fakss: 731350 Būvkomersanta reģistrācijas Nr. 3620-R		Pasūtītājs: SIA "BALTIJAS BŪVE" Objekts: Satiksmes drošības uzlabošanas valsts vietējās nozīmes autoceļā V15 Rīgas robeža Sīmeņi - Pajūpiņas (Kantora iela) un Lielās sīvas krustojumā			
Sastādīja	S. Kazarovics	09.08.2024	Stadija	Marka	Lapas Nr.
tālr.	26495379		TP	GT	1
e-pasts:	sergejs.kazarovics@gmail.com		Ceļu satiksmes organizēšanas tehnisko līdzekļu uzstādīšanas shēma		Mērogs: bez mēroga