PAGAIDU APBRAUCAMĀ CEĻA PLĀNS, M1:250

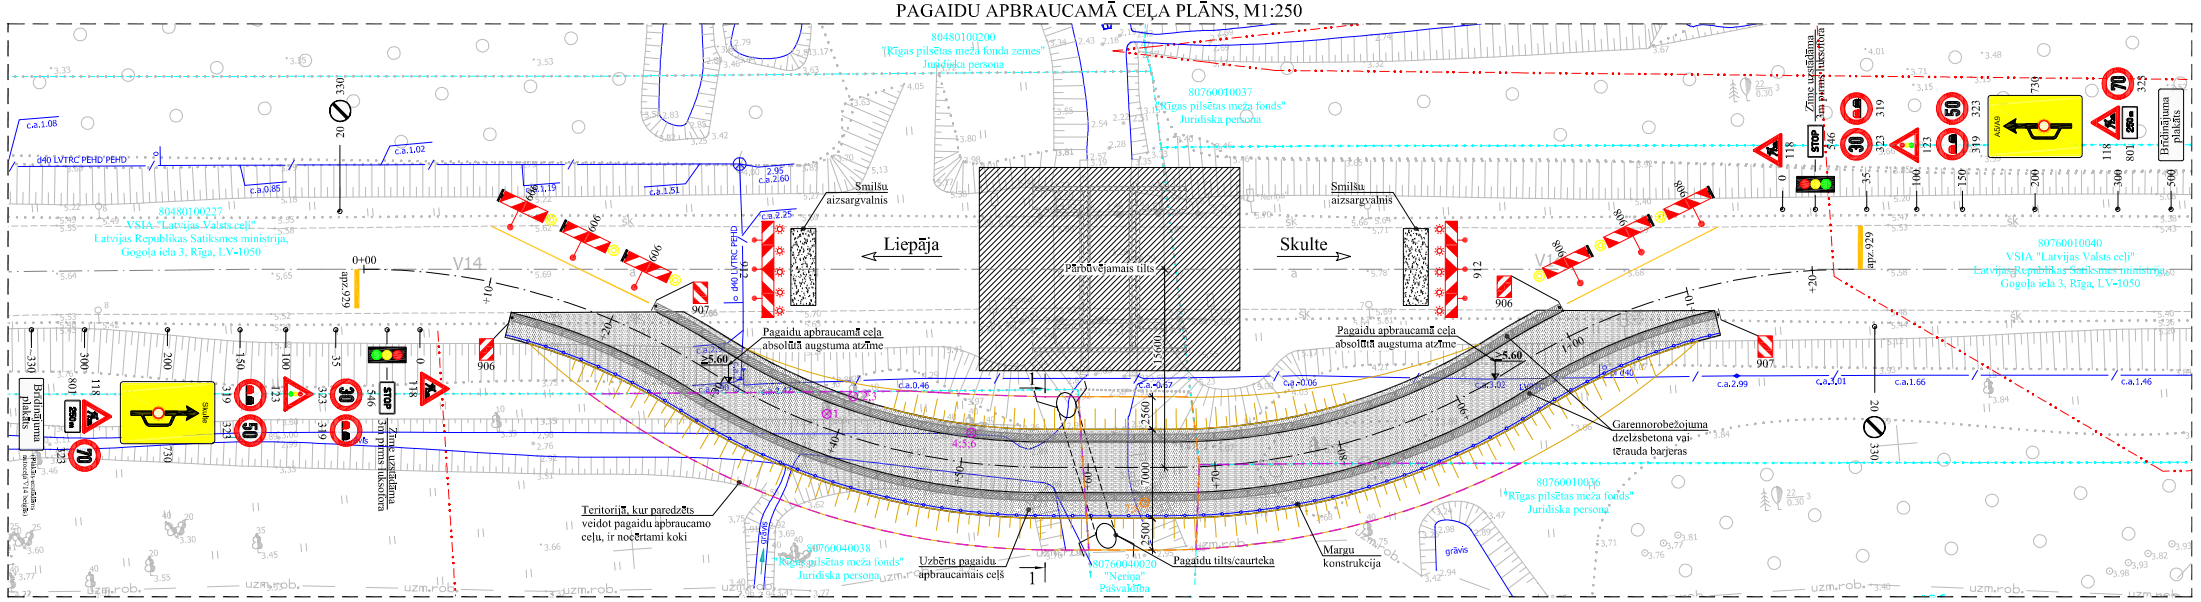
80480100200
"Rīgas pilsētas meža fonda zemes"
Juridiska persona
80760010037
"Rīgas pilsētas meža fonds"
Juridiska persona
80480190227
VSIA "Latvijas Valsts ceļi"
Latvijas Republikas Satiksmes ministrija,
Gogoļa iela 3, Rīga, LV-1050
80760010040
VSIA "Latvijas Valsts ceļi"
Latvijas Republikas Satiksmes ministrija,
Gogoļa iela 3, Rīga, LV-1050
80760040038
"Rīgas pilsētas meža fonds"
Juridiska persona
80760040028
"Nerisa"
Patvaldība
80760010036
"Rīgas pilsētas meža fonds"
Juridiska persona
Liepāja
Skulte
Smilšu aizsargvalnis
Smilšu aizsargvalnis
Pārbūvējamais tilts
Pagaidu apbraucamā ceļa absolūtā augstuma atzīme
Pagaidu apbraucamā ceļa absolūtā augstuma atzīme
Garennorobežojuma dzelzsbetona vai-trauda barjeras
Teritorijā, kur paredzēts veidot pagaidu apbraucamo ceļu, ir nocērtami koki
Uzbērts pagaidu apbraucamais ceļš
Pagaidu tilts/caurteka
Margu konstrukcija
Bīstamības plakāts
Zīme uzstādāma 50m pirms tuvākā krustojuma
Zīme uzstādāma 50m pirms tuvākā krustojuma
V14
0+00
apr.762
apr.929
Ø1.0 LVTRC PBID
Ø1.0 LVTRC PBID
Ø1.0 LVTRC PBID