


Satiksmes organizēšanas shēma Nr. 1



Objekta atrašanās vieta

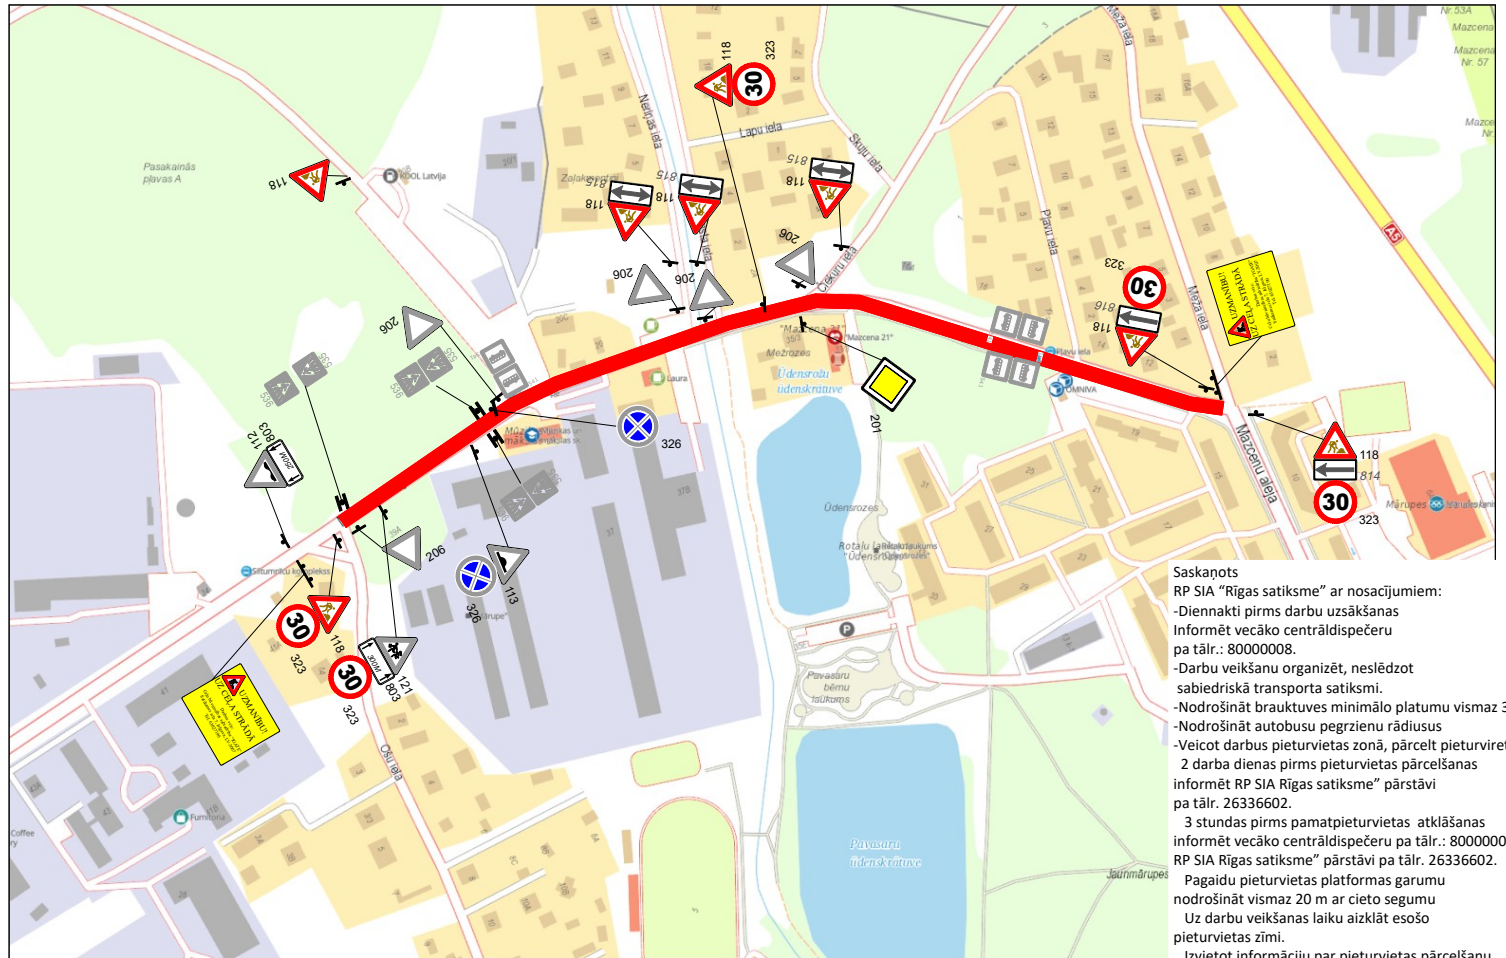

Saskaņots
 RP SIA "Rīgas satiksme" ar nosacījumiem:
 -Diennakti pirms darbu uzsākšanas Informēt vecāko centrāldispečeru pa tālr.: 80000008.
 -Darbu veikšanu organizēt, neslēdzot sabiedriskā transporta satiksmi.
 -Nodrošināt brauktuves minimālo platumu vismaz 3.0m
 -Nodrošināt autobusu pegrizni rādījumus
 -Veicot darbus pieturvietas zonā, pārcelt pieturvietas: 2 darba dienas pirms pieturvietas pārcelšanas informēt RP SIA Rīgas satiksme" pārstāvi pa tālr. 26336602.
 3 stundas pirms pamatpieturvietas atklāšanas informēt vecāko centrāldispečeru pa tālr.: 80000008 un RP SIA Rīgas satiksme" pārstāvi pa tālr. 26336602.
 Pagaidu pieturvietas platformas garumu nodrošināt vismaz 20 m ar cieto segumu
 Uz darbu veikšanas laiku aizklāt esošo pieturvietas zīmi.
 Izvietot informāciju par pieturvietas pārcelšanu (virziens, attālums) un uz pagaidu pieturvietās izvietot pagaidu kustības sarakstus.
 Elektroniski parakstīts
 RP SIA "Rīgas satiksme"
 Valērijs Čertkovs
 vecākais inženierkomunikācijas
 piesaistes inženieris
 14.06.2024.

PIEZĪMES

1. Ceļu aprīkojumu uzstādīt atbilstoši LVS 77 un MK noteikumiem Nr.421 "Noteikumu par darba vietu aprīkošanu uz ceļiem" prasībām;
2. Darbus veic SIA "Ceļu būvniecības sabiedrība "IGATE"", būvdarbu vadītājs Rihards Lubarskis 27432725;
3. Nodrošināt iedzīvotāju un operatīvā transporta piekļūšanu slēgtā posma objektiem;
4. Darbu veicējam ir tiesības regulēt satiksmi darbu veikšanas laikā, ja rodas neparedzēti apstākļi, kurus ar darba vietas aprīkojuma shēmā esošajiem tehniskajiem līdzekļiem nav iespējamiems nekavējoties novērst (MK Nr.421, p.20);
5. Darbu veicējs SIA "Ceļu būvniecības sabiedrība "IGATE"" uzstāda un nodrošina aprīkojuma atbilstošu izvietojumu
6. Satiksmes organizēšanas shēma tiek uzstādīta tikai tsi pirms reālu remontdarbu uzsākšanas un noņemta uzreiz pēc to pabeigšanas.
7. Satiksmes organizācijas shēma ir spēkā no 25.06.2024. līdz 14.10.2024.
8. Veicot darbus pieturvietu zonās, pieturvietas tiks pārceltas, nodrošinot 20m garu platformu ar cieto segumu;
9. Veicot būvdarbus, tiks nodrošināti autobusu pagriezienu radiusi.



<p>IGATE SIA "Ceļu būvniecības sabiedrība "IGATE"" Satiksmes iela 7, Jelgava LV-3007 Vien.reģ.Nr 41703001139, PVN Nr LV 41703001139 Tālr.: +371 63027190 Būvkomersanta reģistrācijas Nr 3247-R</p>			Pasūtītājs				
			Mārupes novada pašvaldība				
Sastādīja			Objekts: Seguma atjaunošana Mazcena alejas posmam no Meža ielas līdz Ošu ielai ar autobusu apriešanās laukuma, pieturvietas un auto stāvlaukuma izbūvi pie mūzikas un mākslas skolas Jaunmārupē, Mārupes pagastā, Mārupes novadā		Stadija	Marka	Lapas Nr
R.Lubarskis			06.06.2024.			SO	1
rihards.lubarskis@igate.lv			Ceļa darbu vietas aprīkojuma uzstādīšanas shēma		Mērogs: bez mēroga		