


# Satiksmes organizācija asfaltbetona ieklāšanas laikā uz Vīkuļu ielas

Objekts: *Gājēju-veloceliņa un apgaismojuma izbūve starp Piņķu un Vīkuļu ciemiem, Babītes pagastā, Mārupes novadā*

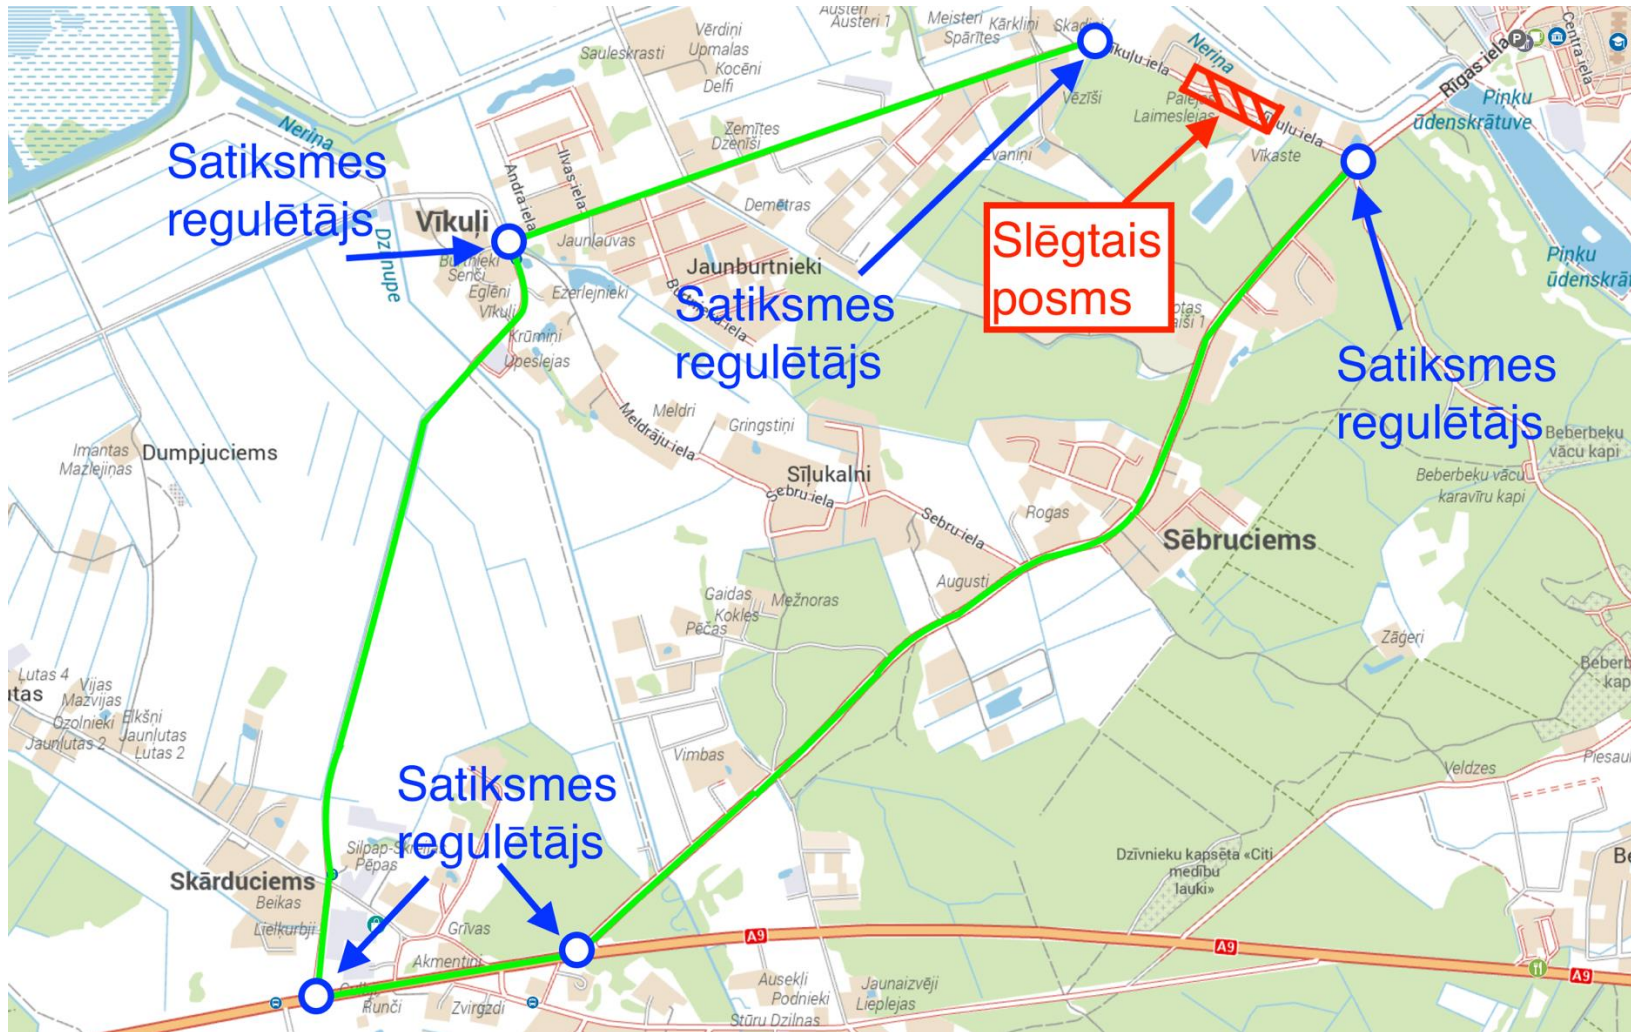

**Satiksmes ierobežojumi 2024. gada 1. novembrī**

Sagatavoja: A.Flugrāts