


Satiksmes organizācijas shēma nr.2 (Asfaltēšanas darbu laikā) **10.10.2024** no pulksten 23:30 līdz 5:00

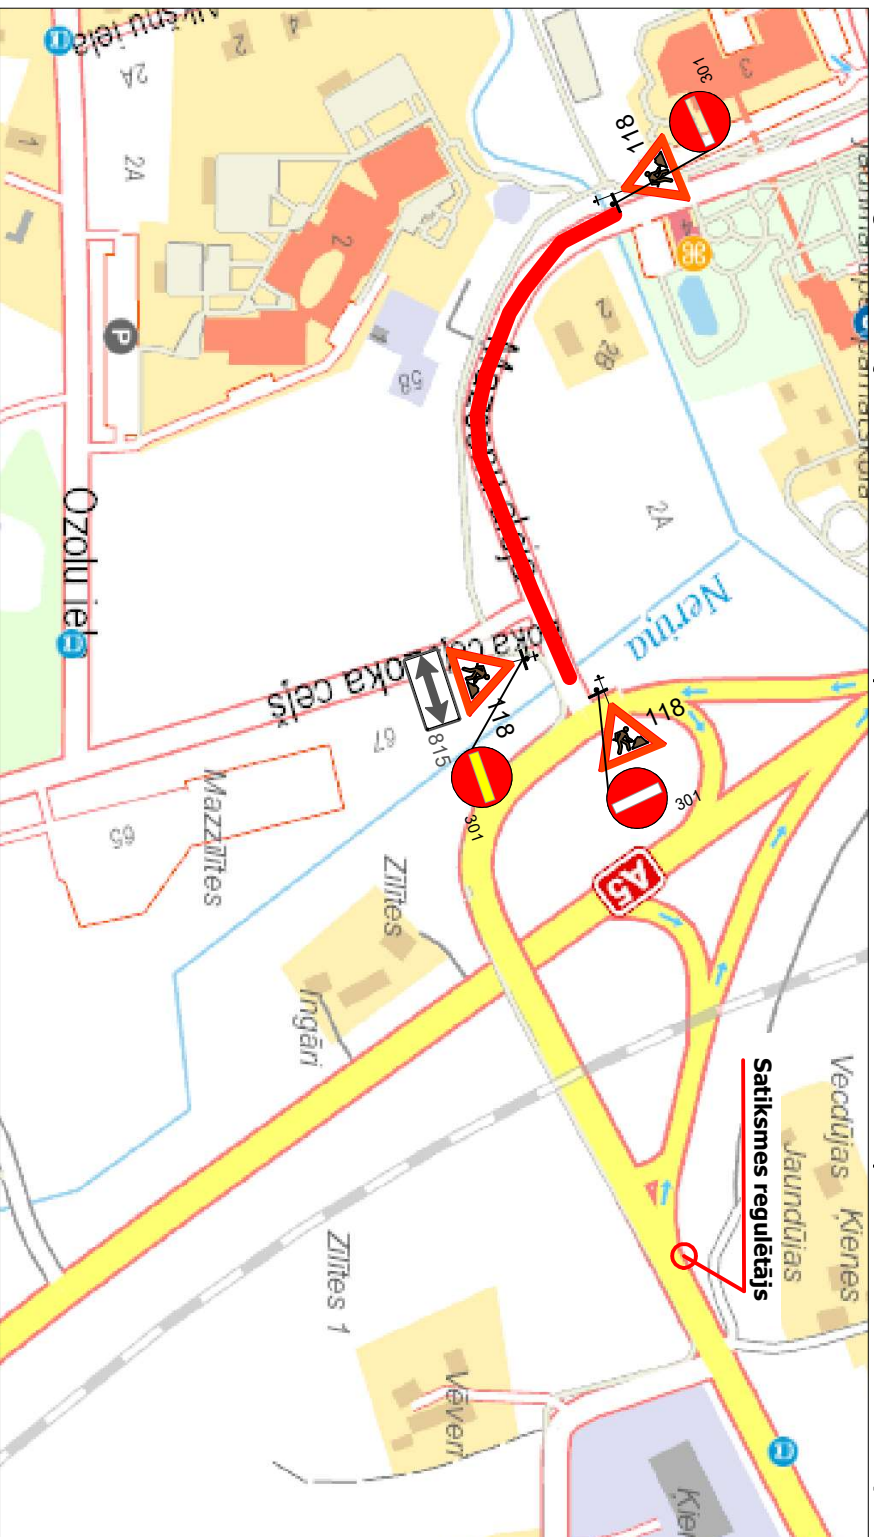


Apzīmējumi

— Ceļa darbu vieta



118 Ceļa zīme un tās numurs

- ### PIEZĪMES
1. Ceļu aprīkojumu uzstādīt atbilstoši LVS 77 un MK noteikumiem Nr.421 "Noteikumu par darba vietu aprīkošanu uz ceļiem" prasībām;
 2. Darbus veic SIA "Ceļu būvniecības sabiedrība "GATE"", būvdarbu vadītājs Rihards Lubarskis 27432725;
 3. Nodrošināt iedzīvotāju un operatīvā transporta piekļūšanu slēgtā posma objektiem;
 4. Darbu veicējam ir tiesības regulēt satiksmi darbu veikšanas laikā, ja rodas neparedzētī apstākļi, kurus ar darba vietas aprīkojuma shēmā esošajiem tehniskajiem līdzekļiem nav iespējams nekavējoties novērst (MK Nr.421, p.20);
 5. Darbu veicējs SIA "Ceļu būvniecības sabiedrība "GATE"" uzstāda un nodrošina aprīkojuma atbilstošu izvietojumu
 6. Satiksmes organizēšanas shēma tiek uzstādīta tikai isi pirms reālu remontdarbu uzsākšanas un noņemta uzreiz pēc to pabeigšanas.
 7. Satiksmes organizācijas shēma ir spēkā no 10.10.2024. līdz 11.10.2024. Shēma uzstādīta visu diennakti, ieskaitot brīvdienas un svētku dienas.
 8. Paredzētie būvdarbi: ielas seguma atjaunošana

 IGATE		Pasūtītājs	
SIA "Ceļu būvniecības sabiedrība "GATE"" Satiksmes iela 7, Jelgava LV-3007 Vien.reģ.Nr.41703001139, P.V.Nr.LV.41703001139 Tālrunis: +371 63027190 Būvniecības reģistrācijas Nr.3247-R		Mārupes novada pašvaldība	
Sastādīja		Objekts:	
E. Jansone 27.09.2024.		Asfalta seguma atjaunošana Mārupes novada pašvaldības ielām un ceļiem	
eizc@jansone@igate.lv		Stādīja	
		Marka	
		Lapas Nr	
		SO	
		1	
		Mērogs: bez mēroga	