



1. stāvs

1 : 100

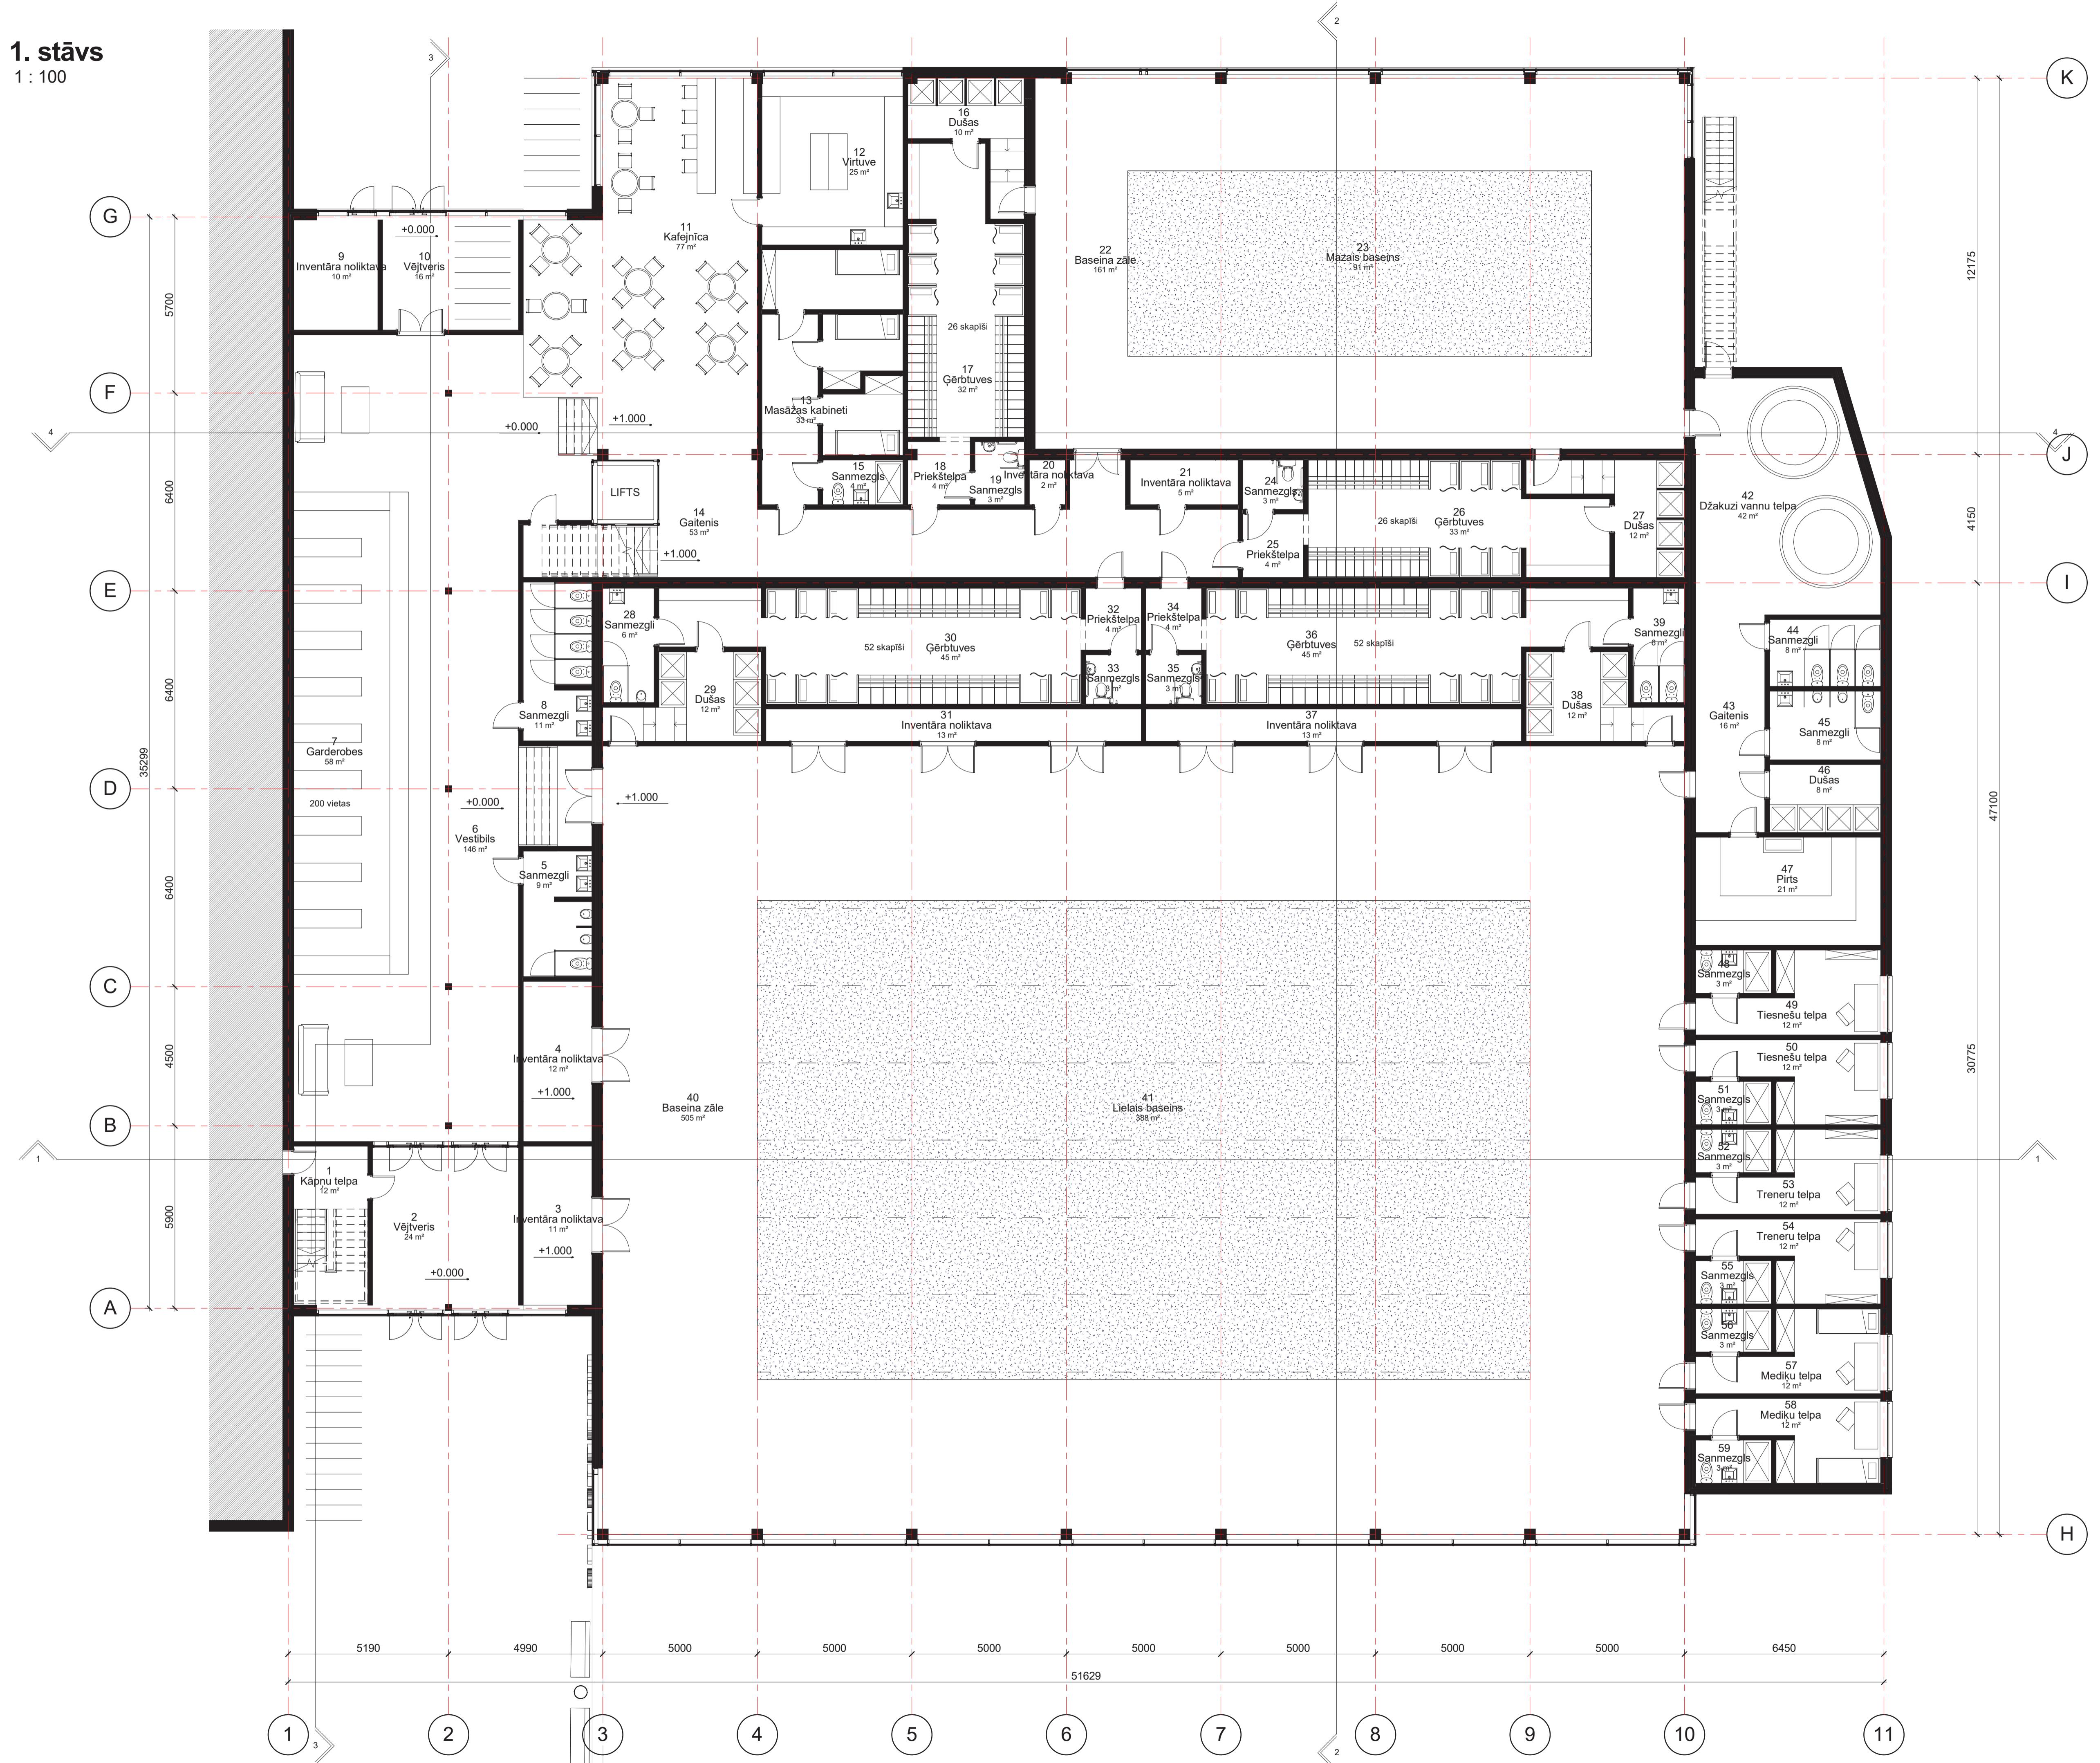

1. STĀVA TELPU EKSPLIKĀCIJA		
Stāvs	Nr.	Telpas nosaukums
1	1	Kāpņu telpa
1	2	Vējveris
1	3	Inventāra noliktava
1	4	Inventāra noliktava
1	5	Sanmezgīl
1	6	Vestibils
1	7	Garderobes
1	8	Sanmezgīl
1	9	Inventāra noliktava
1	10	Vējveris
1	11	Kafejnīca
1	12	Virtuve
1	13	Masāzas kabineti
1	14	Gaitenis
1	15	Sanmezgīls
1	16	Dušas
1	17	Gērbtuvēs
1	18	Priekštelpa
1	19	Sanmezgīls
1	20	Inventāra noliktava
1	21	Inventāra noliktava
1	22	Baseina zāle
1	23	Mazais baseins
1	24	Sanmezgīls
1	25	Priekštelpa
1	26	Gērbtuvēs
1	27	Dušas
1	28	Sanmezgīls
1	29	Dušas
1	30	Gērbtuvēs
1	31	Inventāra noliktava
1	32	Priekštelpa
1	33	Sanmezgīls
1	34	Priekštelpa
1	35	Sanmezgīls
1	36	Gērbtuvēs
1	37	Inventāra noliktava
1	38	Dušas
1	39	Sanmezgīls
1	40	Baseina zāle
1	41	Lielais baseins
1	42	Dzakuzi vannu telpa
1	43	Gaitenis
1	44	Sanmezgīls
1	45	Sanmezgīls
1	46	Dušas
1	47	Pirts
1	48	Sanmezgīls
1	49	Tiesnešu telpa
1	50	Tiesnešu telpa
1	51	Sanmezgīls
1	52	Sanmezgīls
1	53	Treneru telpa
1	54	Treneru telpa
1	55	Sanmezgīls
1	56	Sanmezgīls
1	57	Mediku telpa
1	58	Mediku telpa
1	59	Sanmezgīls

1: 59
KOPĀ: 59
2113 m²
2113 m²

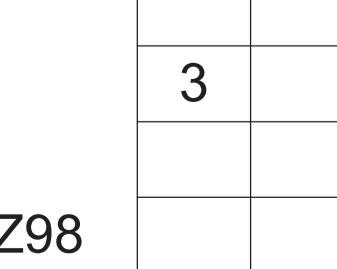

BDZ98