


2. stāvs  
1 : 100

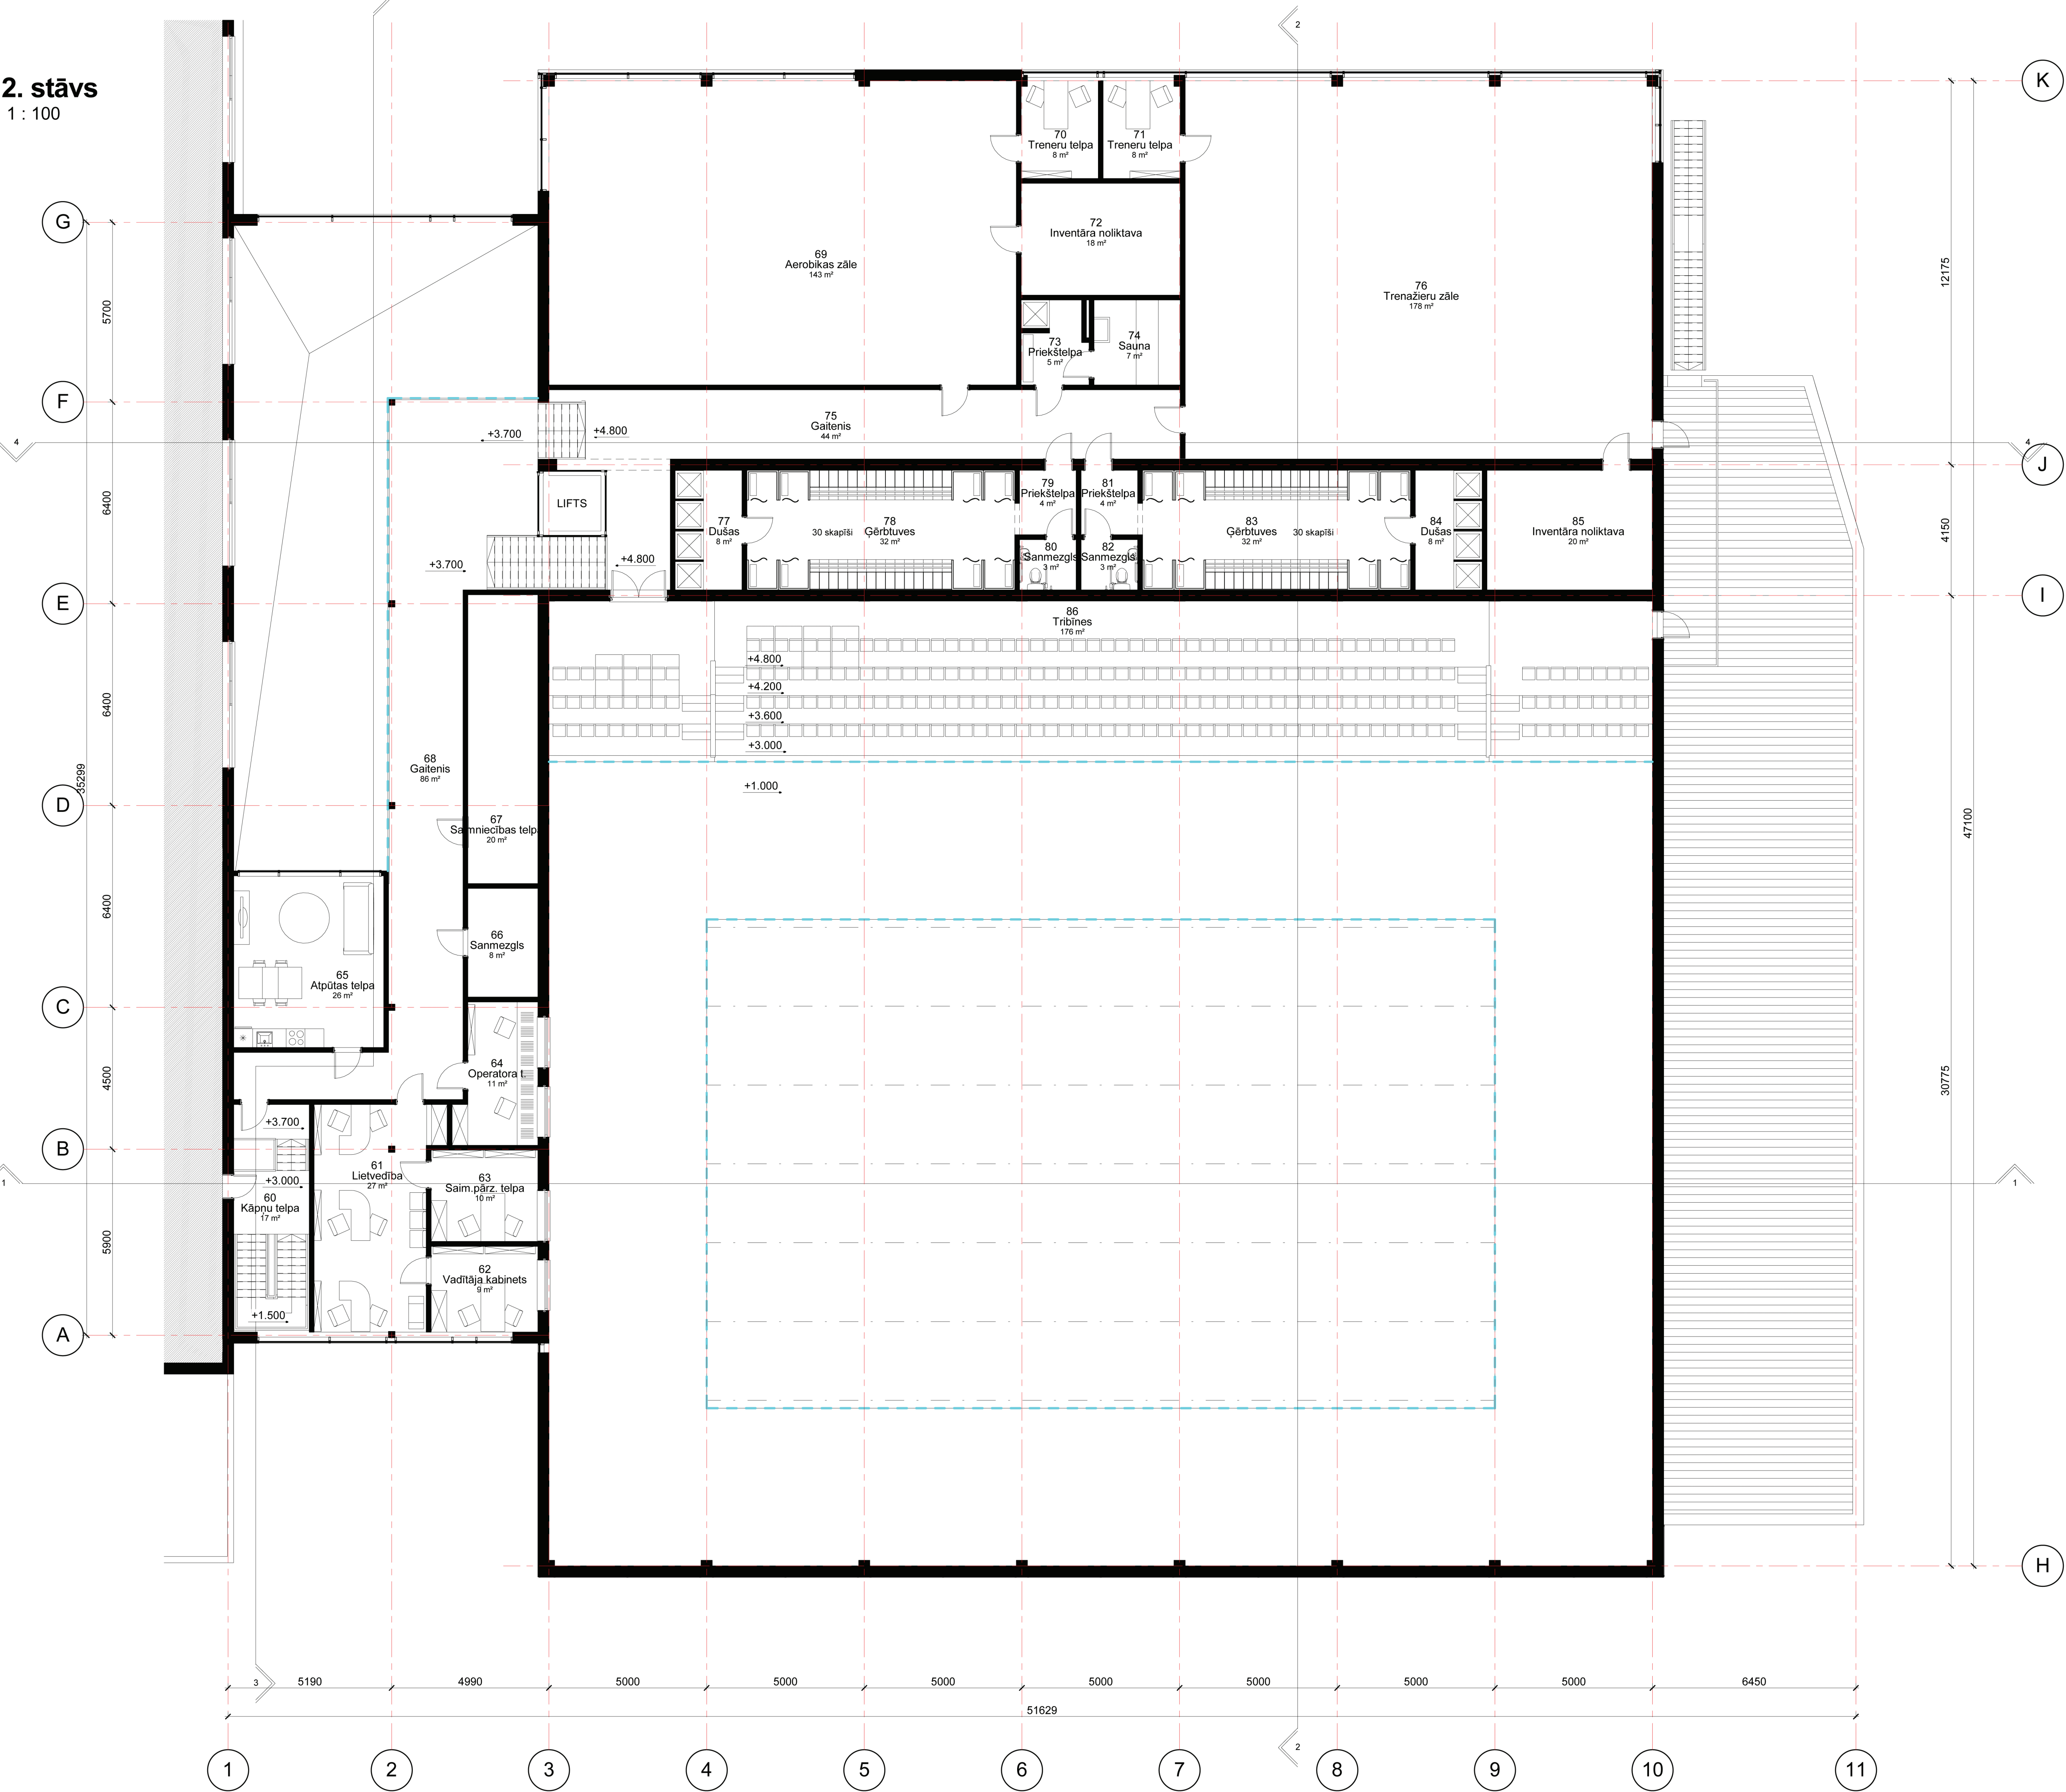

2. STĀVA TELPU EKSPLIKĀCIJA			
Stāvs	Nr.	Telpas nosaukums	Platība
2	60	Kāpņu telpa	17 m²
2	61	Lietvedība	27 m²
2	62	Vadītāja kabinets	9 m²
2	63	Saim.pārz. telpa	10 m²
2	64	Operatora t.	11 m²
2	65	Atpūtas telpa	26 m²
2	66	Sanmezgls	8 m²
2	67	Saimniecības telpa	20 m²
2	68	Gaitenis	86 m²
2	69	Aerobikas zāle	143 m²
2	70	Treneru telpa	8 m²
2	71	Treneru telpa	8 m²
2	72	Inventāra noliktava	18 m²
2	73	Priekštelpa	5 m²
2	74	Sauna	7 m²
2	75	Gaitenis	44 m²
2	76	Trenažieru zāle	178 m²
2	77	Dušas	8 m²
2	78	Ģērbtuves	32 m²
2	79	Priekštelpa	4 m²
2	80	Sanmezgls	3 m²
2	81	Priekštelpa	4 m²
2	82	Sanmezgls	3 m²
2	83	Ģērbtuves	32 m²
2	84	Dušas	8 m²
2	85	Inventāra noliktava	20 m²
2	86	Tribīnes	176 m²
2	27		914 m²
KOPĀ: 27			914 m²