1.stāva plāns. M 1:100
Korpuss "C"

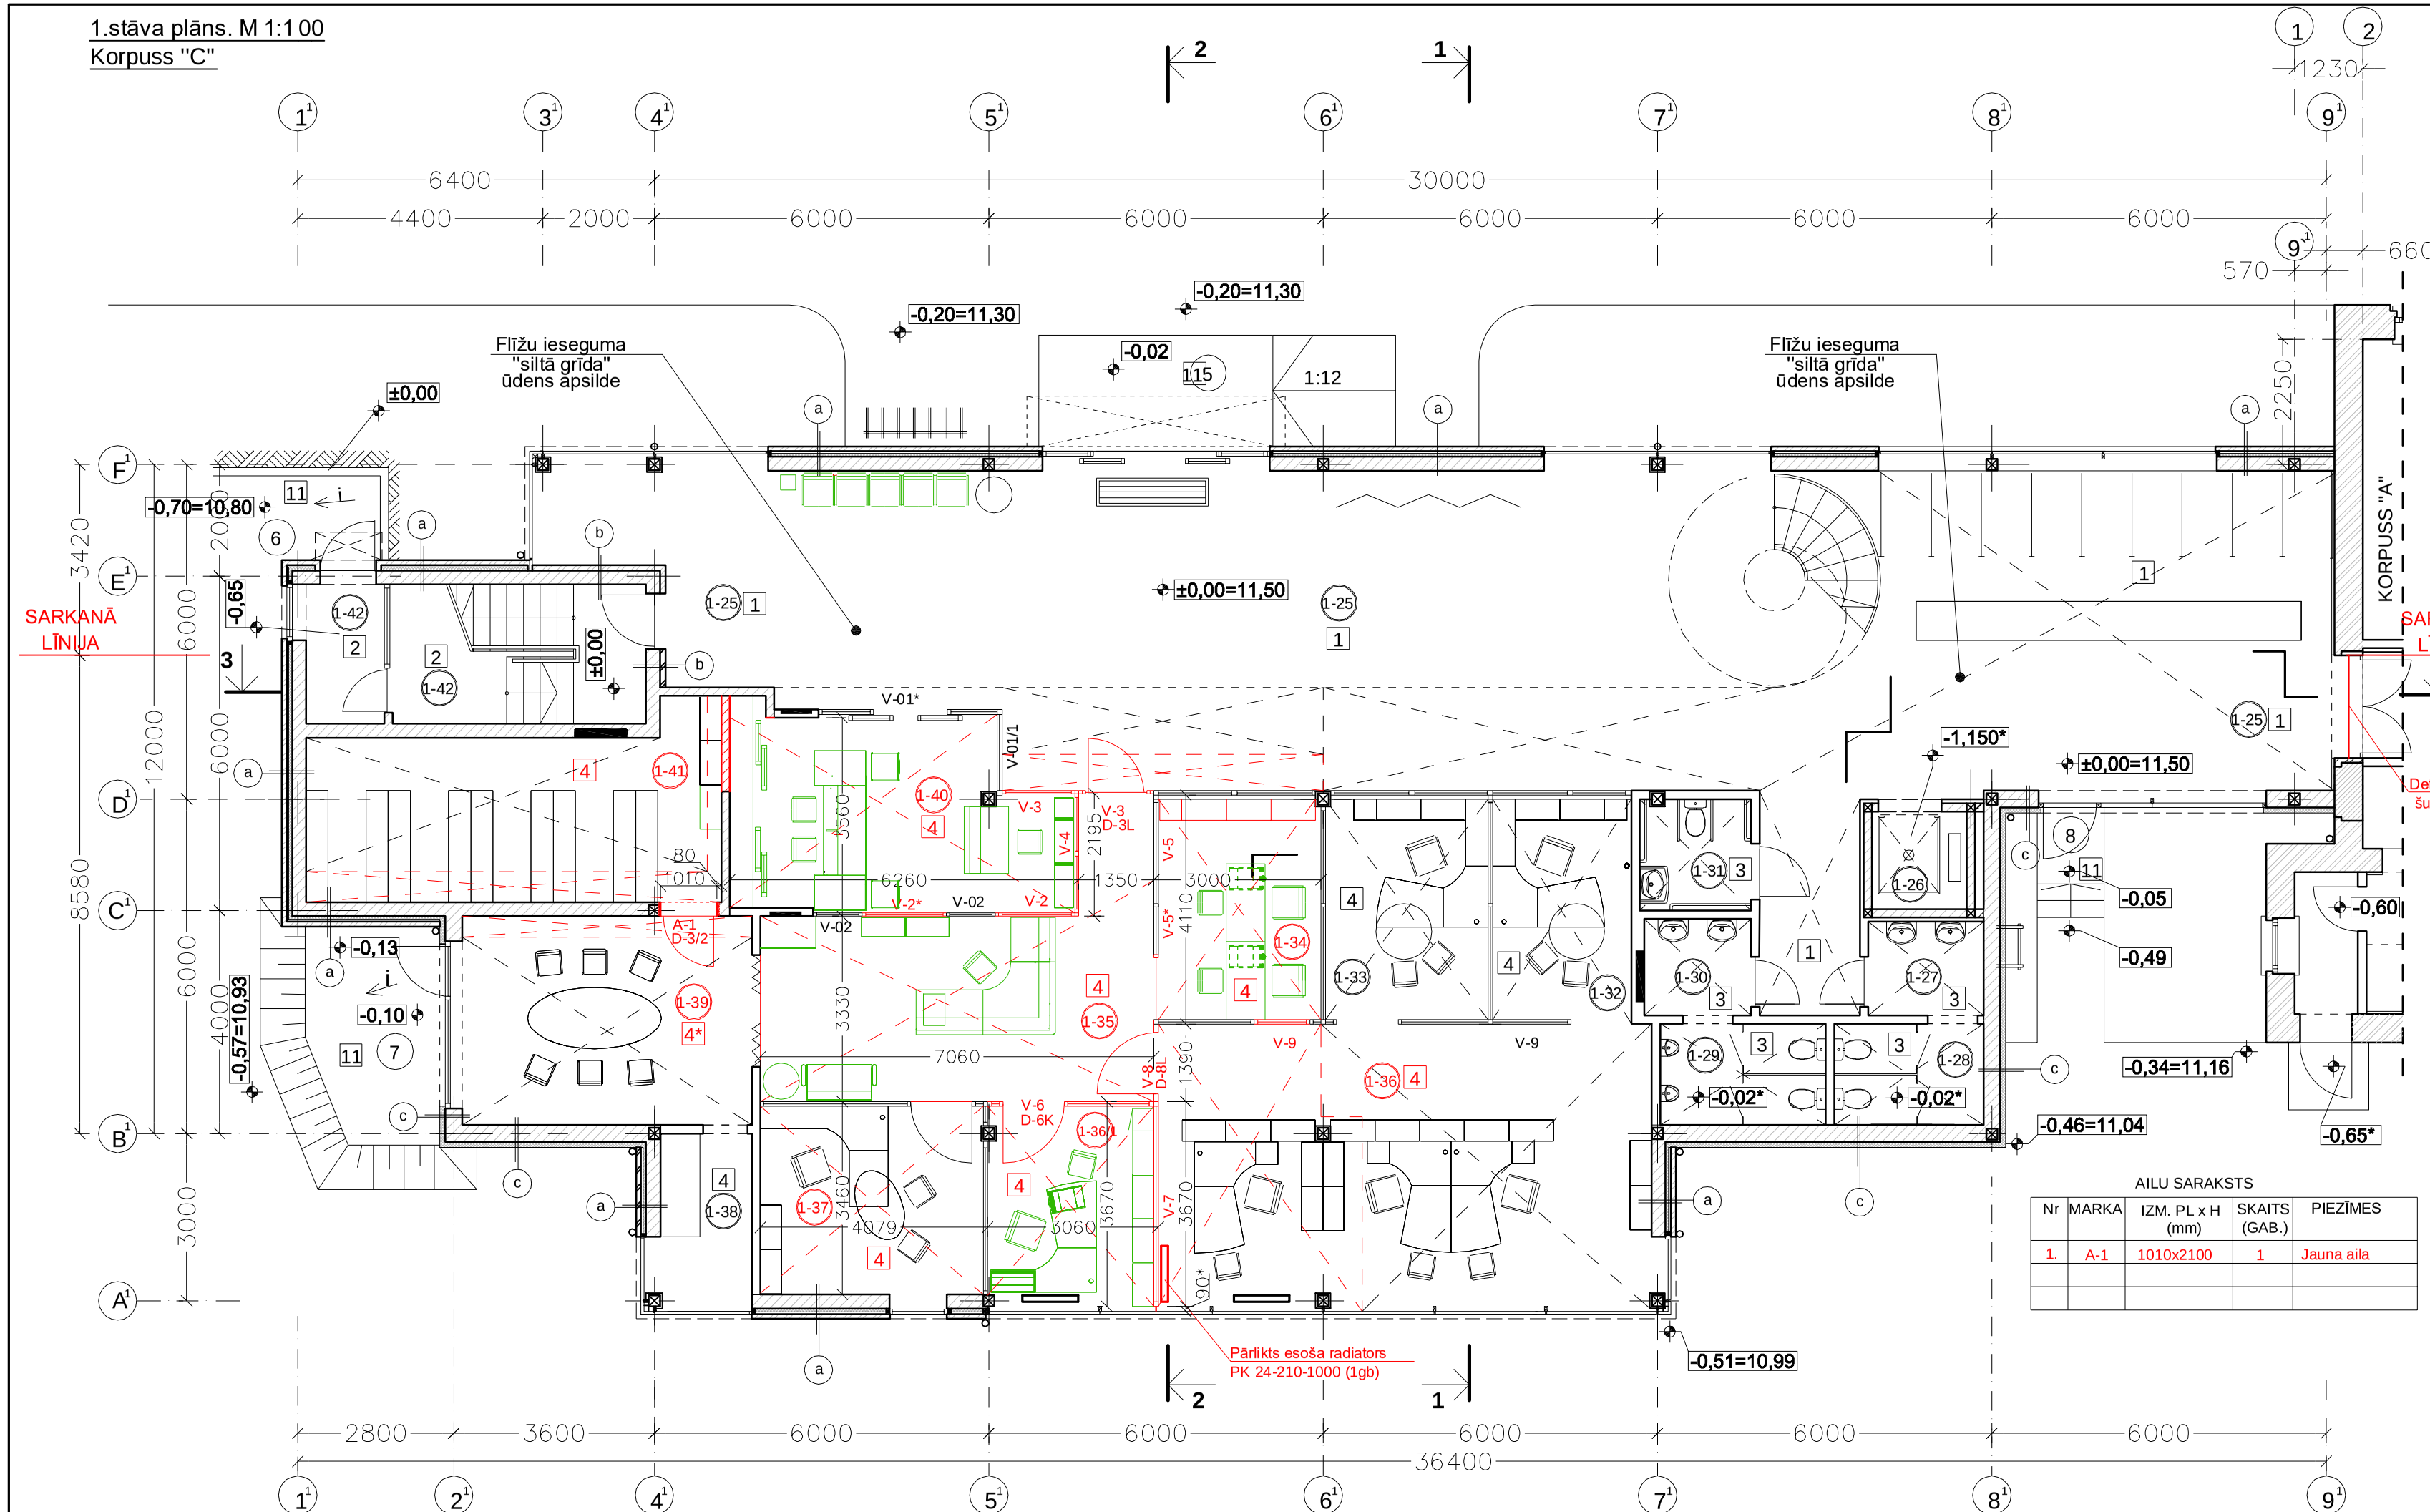

KORPUSU IZVIETOJUMA SHĒMA

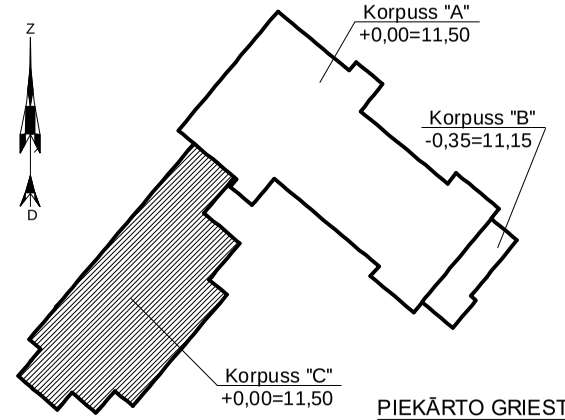

PIEKĀRTO GRIESTU SARAKSTS

Tips 1 - *"U-Raster" režģveida griesti ar 10x30*mm U-veida Alum. profiliu, ar režģa acs izmēru 100x100 mm. Tonis RAL-1035 (zelta).*

Tips 2 - *EBS "Athena"- Rūtiņu tipa mineralšķiedras plātnes 600x600 mm, baltas, parastas. Piek.gr. sist. B1 SQ/Dx15.*

Tips 3 - *EBS "Radar"- Rūtiņu tipa mineralšķiedras plātnes 600x600 mm, baltas, mitrumdrošas. Piek.gr. sist. B1 SQ/Dx15.*

GRĪDU SARAKSTS

1	*FLĪŽU GRĪDA (esoša grīdas konstr.ar ūdens apsildi uz grunts)*
2	*FLĪŽU GRĪDA (esoša grīdas konstr.uz grunts)*
3	*FLĪŽU GRĪDA (esoša grīdas konstr. uz grunts ar hidroizol.)*
4	*LINOLEJS (esoša grīdas konstr.uz grunts)*
4*	*PAKLĀJS (esoša grīdas konstr.uz grunts)*
11	*BETONA BRUĢAKMENS IESEGUMS*
11*	*BETONA BRUĢAKMENS IESEGUMS (ar EL apsildi)*

LIETOTIE APZĪMĒJUMI

- *Esoša fibo bloku siena b=150 mm,b=250 mm*
- *Jauna fibo bloku siena b=150 mm*
- *Esoša vieglkarkasa ģipškartona starpsiena b=150 mm*
- *Esoša stiklota alumīnija karkasa starpsiena b=80 mm*
- *Jauna stiklota alumīnija karkasa starpsiena b=80 mm*
- *Jaunas durvju ailas izveide Fibo bloku b=250mm sienā.*
- *Esoša fibo bloku siena ar siltin., gaisa šķirkārtu un kieģeļu apdari, b=435 mm*
- *Esoša fibo bloku siena ar siltin. un apmetumu, b=400 mm*
- *Esoša fibo bloku siena ar gaisa šķirkārtu un kieģeļu apdari, b=350 mm*
- *Telpas nr.pēc telpu eksplikācijas*
- *Esoša augstuma atzīme*
- *Griezuma apzīmējums*
- *Slīpuma apzīmējums*
- *Esoša grīdas tipa apzīmējums*
- *Esošu piekārto griestu apzīm.*
- *Esošs ŪK traps grīdā- apzīm.*
- *Esošu ārsienu, starpsienu apzīm.*
- *Esošu iekšējo vitrīnu apzīmējums*
- *Jaunu iekšējo vitrīnu apzīmējums*

AILU SARAKSTS

Nr	MARKA	IZM. PL x H (mm)	SKAITS (GAB.)	PIEZĪMES
1.	A-1	1010x2100	1	Jauna aila

1.Stāva telpu eksplikācija

Nr.p.k.	Telpu nosaukums	Platība m2	Grīdas tips	Piek.gr. tips
Korpuss "C"				
1-25	Priekštelpa	181,30	1	ap.atz. +2,95 TIPS 2
1-26	Lifta telpa	3,00		
1-27	Priekštelpa	3,30	3	
1-28	Tualete	4,70	3	ap.atz. +2,70 TIPS 3
1-29	Tualete	5,20	3	
1-30	Priekštelpa	3,20	3	
1-31	Tualete	3,60	3	
1-32	Kabinets	10,20	4	
1-33	Kabinets	11,70	4	ap.atz. +3,00 TIPS 2
1-34	Kabinets	11,60	4	
1-35	Uzgaidamā telpa	26,40	4	
1-36	Biroja telpa	45,10	4	
1-36/1	Kabinets	10,90	4	
1-37	Kabinets	14,10	4	
1-38	Biroja virtuves telpa	5,40	4	ap.atz. +3,00 TIPS 2
1-39	Apspriežu telpa	20,50	4*	
1-40	Kabinets	19,80	4	ap.atz. +2,95 TIPS 2
1-41	Arhīva telpa	22,80	4	ap.atz. +2,85 TIPS 2
1-42	Kāpņu telpa	15,00	2	
	KOPĀ:	**417,80**		

Vasaras ārtelpu platību eksplikācija

Nr.p.k.	Telpu nosaukums	Platība m2	Grīdas tips	Piek.gr. tips
Korpuss "C"				
5	Ieejas laukumiņš ar pandusu	8,50	11	
6	Ieejas laukumiņš	1,60	11	
7	Terase	8,90	11	
8	Ieejas laukumiņš ar kāpnēm	1,30	11	
	KOPĀ:	**20,30**		

PIEZĪMES

1. Visi izmēri doti milimetros, bet augstuma atzīmes metros.
2. * -marķētos izmērus būvējot precizēt.
3. Esošā Al. konstr. stiklotā iekšēja vitrīna V-01 ar blīdāmām durvīm no telpas 1-25 uz telpu 1-40 tiek saglabāta.
4. Esošā Al. konstr. stiklotā iekšēja vitrīna V-02 no telpas 1-40 uz telpu 1-35 arī tiek saglabāta.
5. Pa asi C1 no telpas 1-39 uz telpu 1-41 paredzēts izbūvēt jaunu durvju ailu A-1, pēc ailas izbūves jāieliek esošās ugunsdr. durvis D-3/2, kas bija no telpas 1-41 uz telpu 1-40.
6. Starp telpu 1-40 un telpu 1-41 jaizbūve Fibo bloku sienas jauns fragments apjoms 1,0 m3, L=1,8 tek.m, h=3,4m, b=150mm.

SIA "EJA" Projektēšanas firma
Skolas iela 21-612, LV-1010, Rīga, Latvija
tel.,fax : 67369724
www.saeja.lv
e-mail: eja@e-latnet.lv
LR UR Nr.4000301365
Būvk. r. Nr. 2312-RA

Projekta Nr. : 194

Pasūtītājs: Mārupes novada dome (Reģ.Nr. 90000012827)

Objekts: Mārupes novada domes ēkas telpu vienkāršotā atjaunošana. Daugavas iela 29, Mārupe,Mārupes novads.

Rasējuma nosaukums: 1.Stāva plāns. Korpuss "C".

BPV	E. Dzenis		mob. 2 9277095
Arhitekte	G.Kupča-Matuzāne		

Licenzēts - ArchiCad 8.0 Lic. Nr. 5105502

Datums:	Mērogs:	Stadija	Lapas Nr.
07.03.2017.	M 1:100	BP	AR-8