LABIEKĀRTOJUMA UN APSTĀDĪJUMU PLĀNS
M 1:250

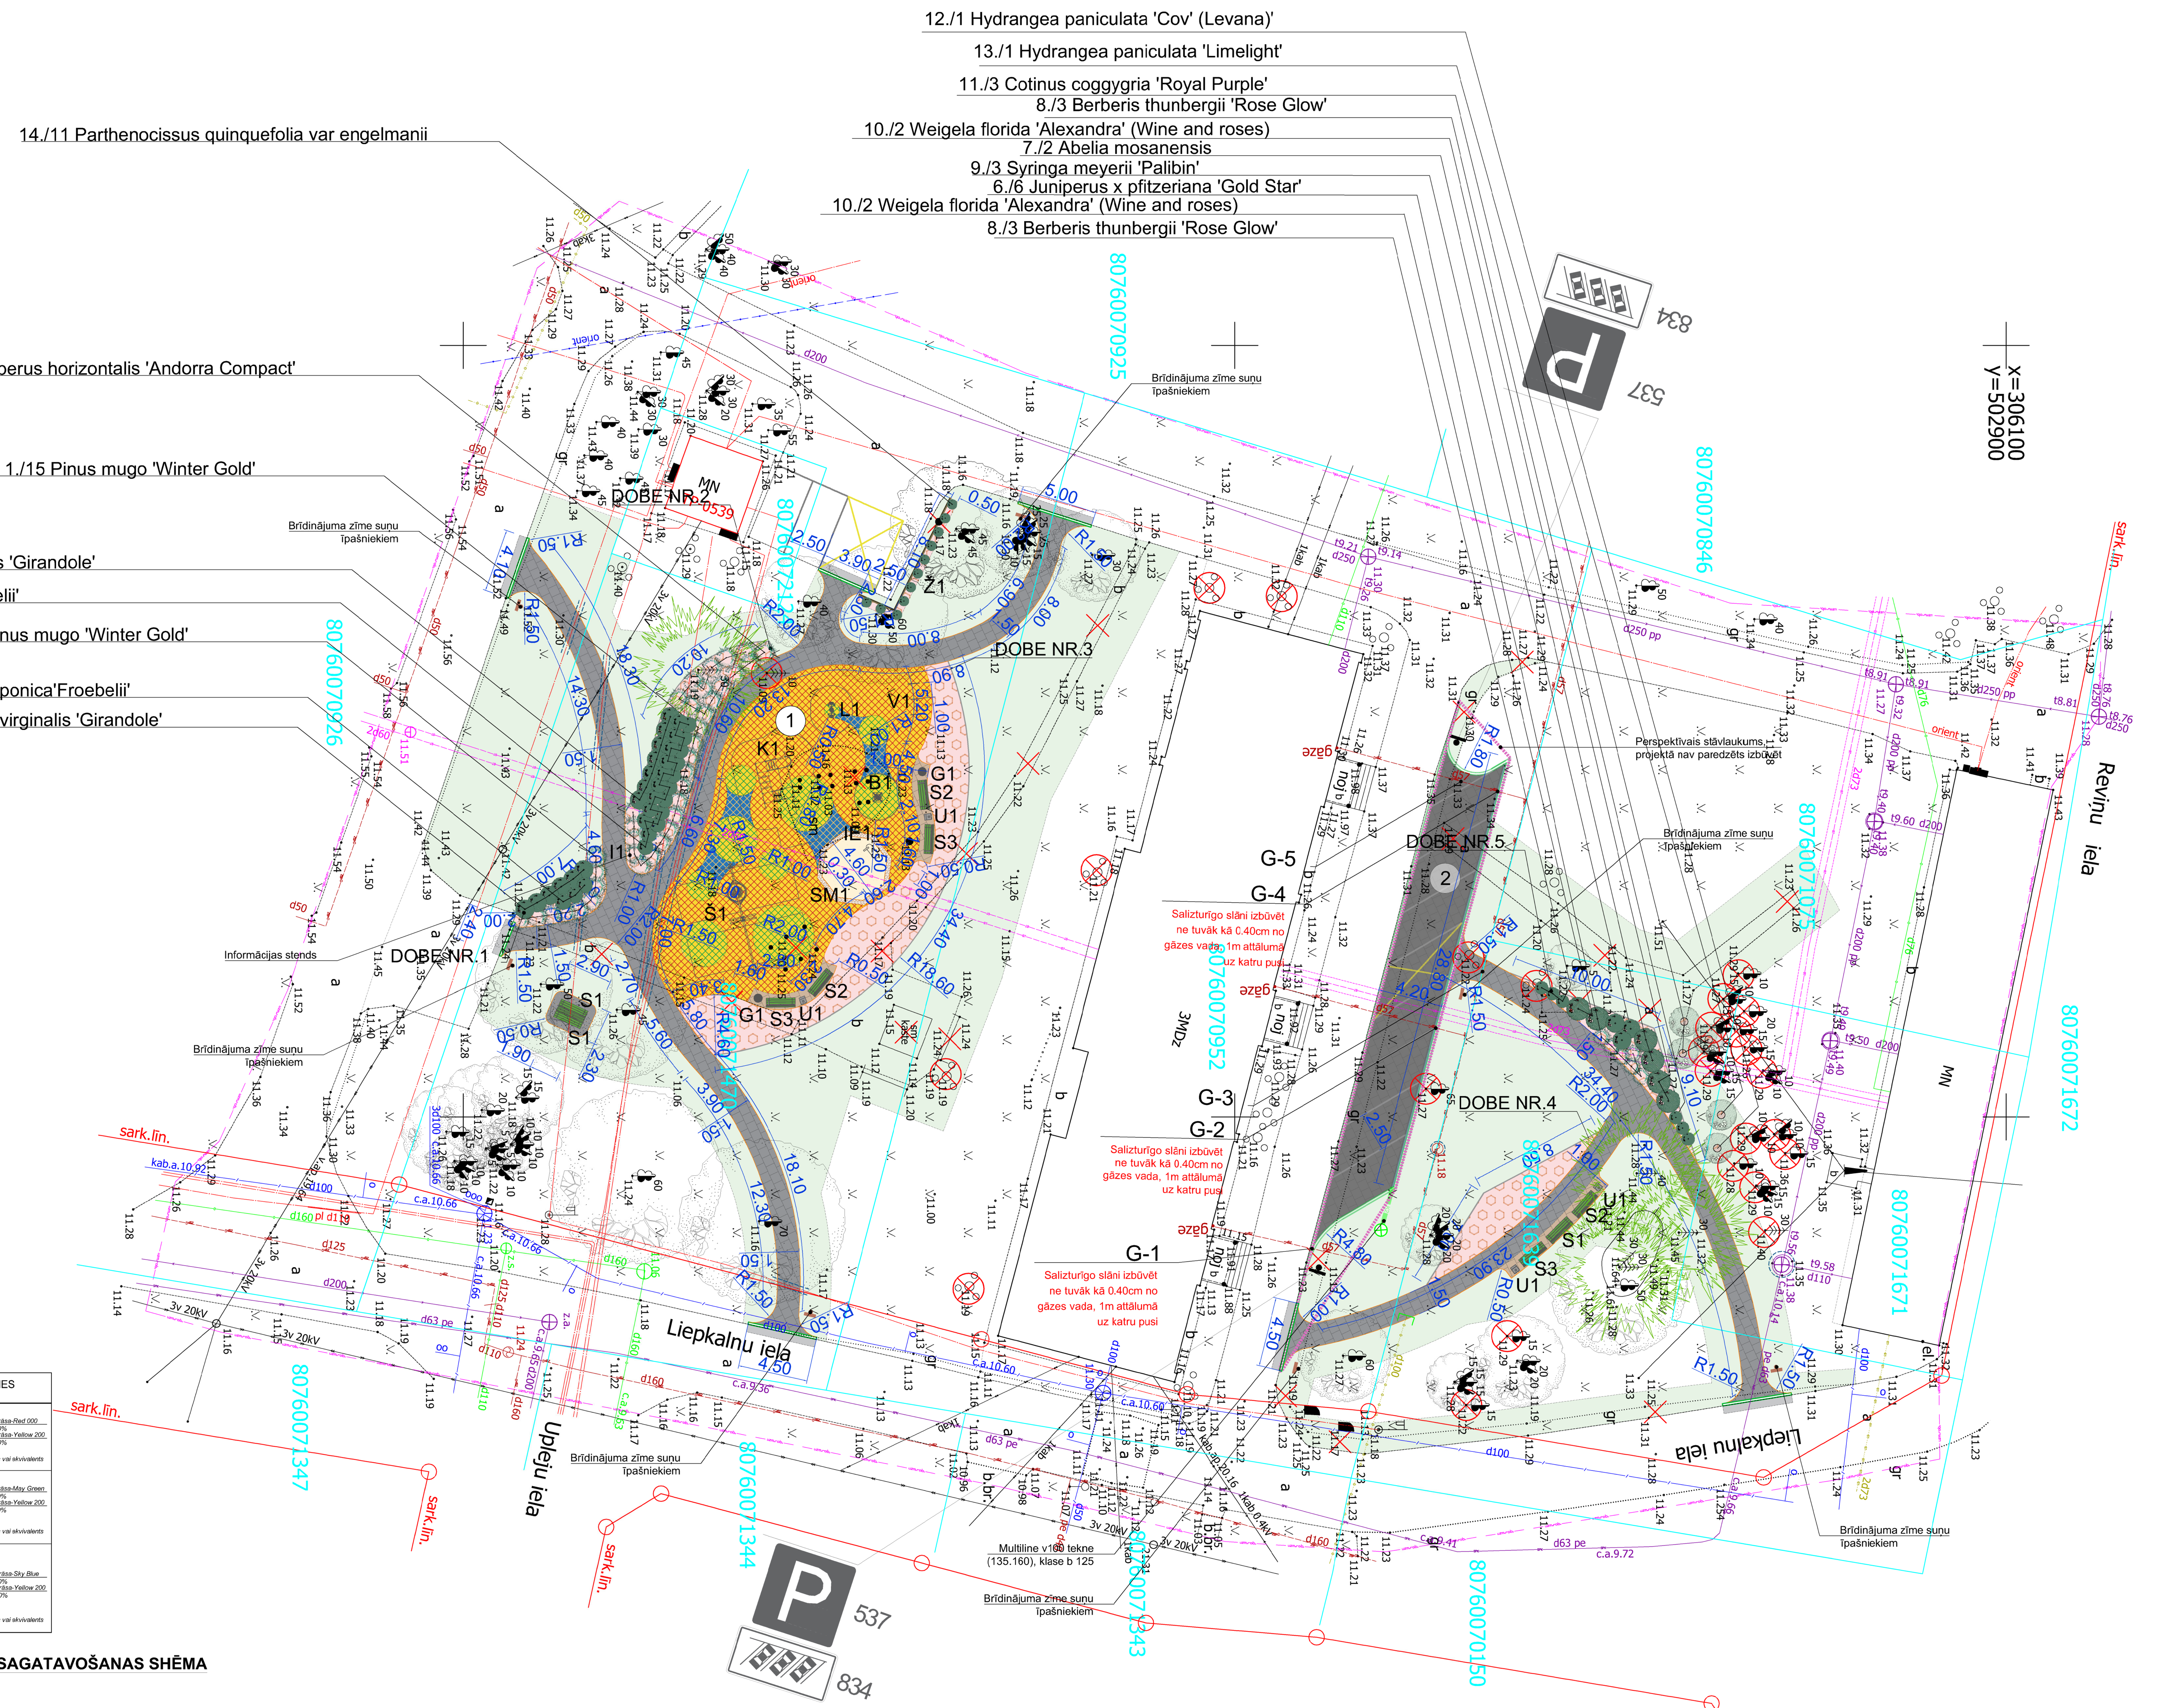

SINTĒTISKO SEGUMU SPECIFIKĀCIJA

APZĪMĒJUMS PLĀNĀ	NOSAUKUMS	PIEZĪMES
	GUMIJAS SEGUMS BĒRNU LAUKUMAM (PAMATSEGUMS) (ūdens caurlaidīgs)	Krāsa-Red 000 40%, Krāsa-Yellow 200 60%. EPDM gumijas segums vai ekvivalents izstrādājums
	GUMIJAS SEGUMS BĒRNU LAUKUMAM (APLI) (ūdens caurlaidīgs)	Krāsa-May Green 50%, Krāsa-Yellow 200 60%. EPDM gumijas segums vai ekvivalents izstrādājums
	GUMIJAS SEGUMS BĒRNU LAUKUMAM (SAVIENOJUMS AR APLIEM) (ūdens caurlaidīgs)	Krāsa-Sky Blue 60%, Krāsa-Yellow 200 40%. EPDM gumijas segums vai ekvivalents izstrādājums

KOKA ATSIEŠANAS UN STĀDBEDRES SAGATAVOŠANAS SHĒMA

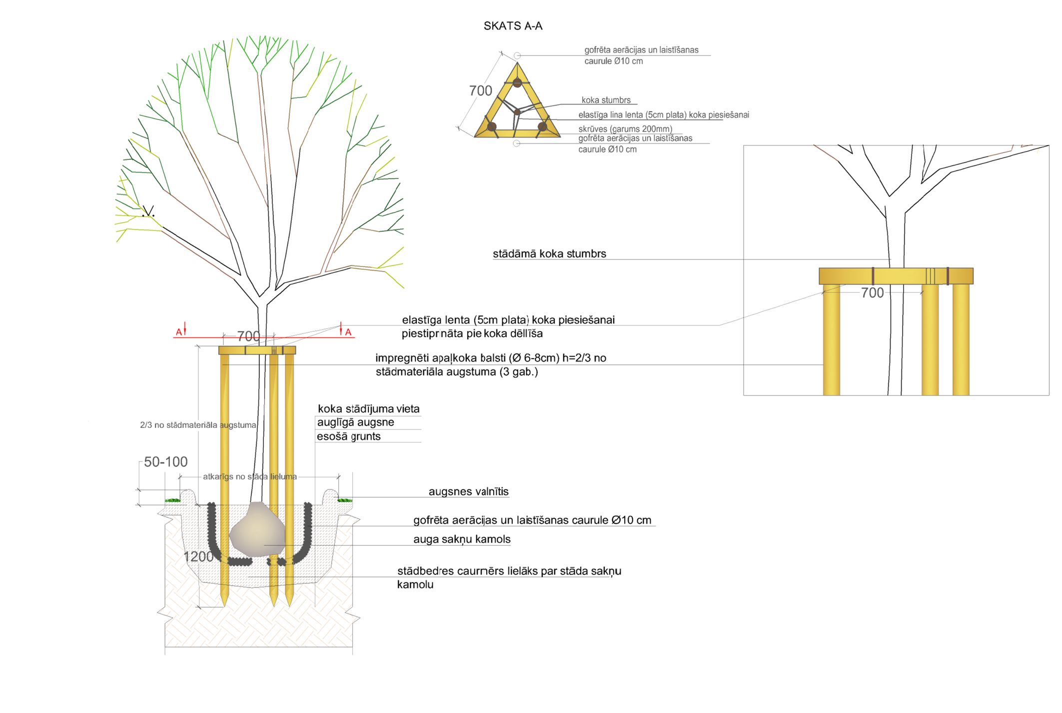

PIEZĪMES:

1. IZMĒRI UN AUGSTUMI DOTI METROS.
2. AUGSTUMI DOTI LATVIJAS NORMĀLĀ AUGSTUMU SISTĒMĀ (LAS-2000,5).
3. STĀDVIETAS KRŪMIEM JĀIERĪKO KĀ VIENLAIDUS ZONA 0.6 M DZIĻUMĀ; STĀDVIETAS KOKIEM JĀIERĪKO 1X1M PLATUMĀ UN 0.8 M DZIĻUMĀ, STĀDVIETAS KOKAUGIEM JĀPAPILDINA AR PRIEŽU MIZAS MULČU 8CM BIEZUMĀ (VIDĒJU FRAKCIJU FR. 20-40MM).
4. KOKUS NOSTIPRINĀT AR 3 APAĻKOKA BALSTIEM UN ELASTĪGU 4CM PLATU LENTI (BALSTA AUGSTUMS 2/3 NO KOKA AUGSTUMA).
5. VEICOT ZEMES DARBUS, NODROŠINĀT ESOŠO KOKU SAKŅU AIZSARDZĪBU BŪVDARBU SKARTAJĀS ZONĀS.
6. VISIEM APSTĀDĪJUMIEM PAREDZĒT IKGADĒJU VAINAGA VEIDOŠANU.
7. STĀDU KONTEINERU LIELUMS NORĀDĪTS LITROS. KONTEINERA LIELUMU IESPĒJAMS PRECIZĒT UZ VIETAS STĀDAUDZĒTAVĀ. AUGU KONTEINERA LIELUMS NAV NOTEICOŠAIS, GALVENOKĀRT ŅEMT VĒRĀ STĀDAUGU AUGSTUMUS.
8. IZVĒLĒTS KLIMATISKAJAI ZONAI ATBILSTOŠS AUGU SORTIMENTS.
9. APSTĀDĪJUMU DOBJU UN ZĀLIENA AUGLĪGĀS AUGSNES IERĪKOŠANAI IZMANTOT PIEVESTO AUGLĪGO AUGSNI.
10. PIRMS AUGLĪGĀS AUGSNES IEKLĀŠANAS APSTĀDĪJUMU DOBĒS UN ZĀLIENA ZONĀS, TĀ PAPILDINĀMA AR ORGANISKO MĒSLOJUMU - KOMPOSTU (UZ 100 M² PIEVIENOJAMAS ~1 T KOMPOSTA) UN MINERĀLO MĒSLOJUMU - KĀLIJA HLORĪDU (0.5 KG UZ 100 M²) UN SUPERFOSFĀTU (1 KG UZ 100 M²).
11. STĀDBEDRES CAURMĒRAM JĀBŪT LIELĀKAM NEKĀ TAS IR SAKŅU KAMOLAM. PĒC STĀDĪŠANAS SAKŅU KAMOLA AUGŠDAĻAI JĀATRODAS VIENĀ LĪMENĪ AR AUGSNES VIRSKĀRTU. SAKŅU KAKLS VAR ATRASTIES NEDAUDZ AUGSTĀK, JO, AUGSNEI SABLĪVĒJOTIES, ARĪ TAS BŪS VIENĀ LĪMENĪ AR AUGSNES VIRSKĀRTU.
12. AUGU STĀDIEM JĀBŪT KVALITATĪVIEM, TIEM JĀNODROŠINA VISMAZ 5 GADU GARANTIJA.
13. AUGU PARAMETRUS, STĀDMATERIĀLA PARAMETRUS, AUGU SKAITU UN STĀDĪŠANAS ATTĀLUMUS KOKAUGU DOBJU SPECIFIKĀCIJAS TABULĀ.
14. PROJEKTĀ PAREDZĒTAJIEM LABIEKĀRTOJUMA ELEMENTIEM PIEĻAUJAMA CITU RAŽOTĀJU ANALOGU DIZAINU RISINĀJUMI, IEPRIEKŠ SASKAŅOJOT AR AINAVU ARHITEKTU.
15. VISI LABIEKĀRTOJUMA ELEMENTI UZSTĀDĪTI ATBILSTOŠI RAŽOTĀJA PRASĪBĀM.
16. TERITORIJAS SADAĻAS PLĀNUS, RISINĀJUMUS UN PIESAISTES SKATĪT ATTIECĪGĀS LAPĀS TS-1. PLĀNU SKATĪT KOPĀ AR PIELIKUMIEM, SKAIDROJOŠO APRAKSTU.
17. VISAS ATKĀPES NO PROJEKTA RISINĀJUMIEM, KĀ ARĪ CELTNIECĪBAS GAITĀ NEPIECIEŠAMOS PAPILDUS RISINĀJUMUS, SAVLAICĪGI, PIRMS DARBU UZSĀKŠANAS UN PASŪTĪJUMU VEIKŠANAS, SASKAŅOT AR BŪVPROJEKTA AUTORU.
18. VISAS ATSAUCES UZ IEKĀRTU, MATERIĀLU UN IZSTRĀDĀJUMU IZGATAVOTĀJU FIRMĀM, KURAS NORĀDĪTAS PROJEKTĀ, LIECINA TIKAI PAR ŠO IZSTRĀDĀJUMU UN IEKĀRTU KVALITĀTES UN APKALPOŠANAS LĪMENI. NORĀDĪTO IEKĀRTU UN MATERIĀLU NOMAIŅA IR IESPĒJAMA AR CITĀM TEHNISKI ANALOGĀM VAI LABĀKĀM IEKĀRTĀM UN MATERIĀLIEM.
19. LABIEKĀRTOJUMA ELEMENTU PAMATUS IERĪKOT VIENLAIKUS AR IESEGUMU IERĪKOŠANU. VISUS KOKMATERIĀLUS, KAS TIEK PAKĻAUTI MITRUMA IEDARBĪBAI NEPIECIEŠAMIS IMPREGNĒT, JA VIEN TIE RAŽOŠANAS LAIKĀ JAU NAV APSTRĀDĀTI AR ANTISEPTIĶIEM.
20. MATERIĀLA DAUDZUMU PRECIZĒT BŪVNIECĪBAS LAIKĀ.
21. AUGU DOBĒM SAVIENOJUMA VIETĀS AR ZĀLIENU PAREDZĒT IZBŪVĒT ELASTĪGAS PLASTMASAS APMALES, SKATĪT PIELIKUMU NR.14.
22. AUGUS SKATĪT KOKAUGU SPECIFIKĀCIJU TABULĀ.
23. DOBJU IZVIETOJUMU SKATĪT PLĀNĀ TS-2.

KOKAUGU SPECIFIKĀCIJU TABULA

Nr.plānā	Latīniskais nosaukums	Šķirne	Latviskais nosaukums	Lapojuma augstums (cm)	Ziedēšanas laiks	Stādīšanas attālums (cm)	Daudzums (gab.)	Apgaismojums	Piezīmes	Konteinera lielums / stāda augstums cm
KOKAUGU SARAKSTS /DOBE 1										
Skuju kokaugi										
1	Pinus mugo	'Winter Gold'	Kalnu priede	80		100	9	Saule/pusēna	Lapojums vasarā gaiši dzeltens, ziemā koši dzeltens, izplests	C5/25-40
Lapu kokaugi										
2	Philadelphus x virginalis	'Girandole'	Meiteņu filadelfs	150.	VI - VII	100	6	Saule/pusēna	Balti, smaržīgi ziedi	C5 / 40-60
3	Spiraea japonica	'Froebelii'	Japānas spireja	100	VII un VIII-X	90	3	Saule	Spilgti, karmīnrozā ziedi.	C5 / 30-40
KOKAUGU SARAKSTS/DOBE 2										
Skuju kokaugi										
4	Juniperus horizontalis	Andorra Compact'	Klājeniskais kadiķis	45		120	13	Saule / Pusēna	Zilganas skujas	C5 / B=30-40
1	Pinus mugo	'Winter Gold'	Kalnu priede	80		100	15	Saule/pusēna	Lapojums vasarā gaiši dzeltens, ziemā koši dzeltens, izplests	C5/25-40
Lapu kokaugi										
5	Philadelphus x virginalis	'Girandole'	Meiteņu filadelfs	150.	VI - VII	100	7	Saule/pusēna	Balti, smaržīgi ziedi	C5 / 40-60
3	Spiraea japonica	'Froebelii'	Japānas spireja	100	VII un VIII-X	90	7	Saule	Spilgti, karmīnrozā ziedi	C5 / 30-40
KOKAUGU SARAKSTS/DOBE 5										
Skuju kokaugi										
6	Juniperus x pfitzeriana	'Gold Star'	Ficera kadiķis	60		100	6	Saule/pusēna	Spilgti dzeltens lapojums	C5 / B=30-40
Lapu kokaugi										
7	Abelia mosanensis		Mosanas abēlija	200	VI-VII	150	2	Saule/pusēna	Ziedi tumši rozā, smaržīgi	C5 / 20-70
8	Berberis thunbergii	Rose Glow'	Tunberga bārbele	100	V	80	6	Saule/pusēna	Dzelteni ziedi	C5 / 30-40
9	Syringa meyerii	Palibin'	Meijera ceriņš	100-150	V-VI	120	3	Saule	Ziedi violeti	C5 / 50-60
10	Weigela florida	Alexandra' (Wine and	Krāšņā veiģela	100-150	VI-VII	150	4	Saule/pusēna	Ziedi sarkanīgi rozā	C5 / 20-30
BRĪVI AUGOŠU LAPU KOKAUGU SARAKSTS										
11	Cotinus coggygria	Royal Purple'	Parastais parūkkoks	200-400	V-VII	150-250	3	Saule	Lapojums sarkani violets, rudenī krāsojas sarkani oranžs. Ziedi sarkani, violeti	C7 / 60
12	Hydrangea paniculata	Cov' (Levana)	Skarainā hortenzija	300-500	VII-IX	200-300	1	Saule	Ziedi balti, līdz 50cm garās, konusveida skarās	C5 / 60-70
13	Hydrangea paniculata	Limelight'	Skarainā hortenzija	300	VII-VIII	200	1	Saule	Ziedēšanas sākumā ziedi ir dzeltenzaļgani, vēlāk krēmbalti un rudens pusē paliek sārti.	C5 / 40-60
VĪTEŅAUGU SARAKSTS										
14	Parthenocissus quinquefolia var engelmanii		Paškāpējs mežvīns	1500		100	11	Saule/pusēna	Lapojums zaļš, rudenī krāsojas spilgti sārtos toņos, melnas ogas	C3

24. VEICOT ZEMES DARBUS, NODROŠINĀT ESOŠO KOKU SAKŅU AIZSARDZĪBU BŪVDARBU SKARTAJĀS ZONĀS.
25. VISIEM APSTĀDĪJUMIEM PAREDZĒT IKGADĒJU VAINAGA VEIDOŠANU.
26. VIETĀS, KUR PROJ. KOKAUGI PIETUVOJAS ESOŠAJĀM APAKŠZEMES KOMUNIKĀCIJĀM, VEIKT KONTROLMĒRĪJUMUS DABĀ UN NODROŠINĀT KOMUNIKĀCIJU AIZSARDZĪBU.
27. STĀDVIETAS KRŪMIEM UN ZIEMCIETĒM JĀIERĪKO NO AUGLĪGAS AUGSNES, PAPILDINOT AR ORGANISKO UN MINERĀLO MĒSLOJUMU.
28. STĀDU KONTEINERU LIELUMS NORĀDĪTS ,ITROS. KONTEINERA LIELUMU PRECIZĒT UZ VIETAS STĀDAUDZĒTAVĀ, TAČU PIEŅEMT NE MAZĀKU PAR PROJEKTĀ NORĀDĪTO. AUGU KONTEINERA LIELUMS NAV NOTEICOŠAIS, GALVENOKĀRT ŅEMT VĒRĀ STĀDAUGU AUGSTUMUS.
29. IZVĒLĒTS KLIMATISKAJAI ZONAI ATBILSTOŠS AUGU SORTIMENTS.
30. APSTĀDĪJUMU DOBJU VIEGLĀKAI KOPŠANAI IZVANTOT - KOKAUGIEM PRIEŽU MIZU MULČU 4 CM (VIDĒJU FRAKCIJU).
31. APSTĀDĪJUMU DOBJU UN ZĀLIENA AUGLĪGĀS AUGSNES IERĪKOŠANAI IZMANTOT PIEVESTO AUGLĪGO AUGSNI.
32. PIRMS AUGLĪGĀS AUGSNES IEKLĀŠANAS APSTĀDĪJUMU DOBĒS UN ZĀLIENA ZONĀS, TĀ PAPILDINĀMA AR ORGANISKO MĒSLOJUMU - KOMPOSTU (UZ 100 M² PIEVIENOJAMAS ~1 T KOMPOSTA) UN MINERĀLO MĒSLOJUMU - KĀLIJA HLORĪDU (0.5 KG UZ 100 M²) UN SUPERFOSFĀTU (1 KG UZ 100 M²).
33. STĀDBEDRES CAURMĒRAM JĀBŪT PAR 45-60 CM LIELĀKAM NEKĀ TAS IR SAKŅU KAMOLAM. PĒC STĀDĪŠANAS SAKŅU KAMOLA AUGŠDAĻAI JĀATRODAS VIENĀ LĪMENĪ AR AUGSNES VIRSKĀRTU. SAKŅU KAKLS VAR ATRASTIES NEDAUDZ AUGSTĀK, JO, AUGSNEI SABLĪVĒJOTIES, ARĪ TAS BŪS VIENĀ LĪMENĪ AR AUGSNES VIRSKĀRTU.
34. STĀDU KONTEINERUS NEPIEDĀVĀT MAZĀKUS KĀ NORĀDĪTS AUGU SPECIFIKĀCIJAS TABULĀ.

PIEŅEMTIE APZĪMĒJUMI

APZĪMĒJUMI	NOSAUKUMS
	PROJ. BETONA BRUĢAKMENS GĀJĒJU IETVĒM
	GUMIJAS SEGUMS ROTAĻU ZONĀ - DZELTENS,SARKANS (MAISĪJUMS)
	GUMIJAS SEGUMS ROTAĻU ZONĀ - DZELTENS,ZAĻŠ (MAISĪJUMS)
	PROJ. BETONA BRUĢAKMENS ATPŪTAS VIETĀM
	PROJ. SMILŠU SEGUMS SMILŠU ROTAĻU LAUKUMAM
	PROJ. DOBE/PRIEŽU MIZU MULČA
	ESOŠO KOMUNIKĀCIJU AIZSARGČAULA UN AKU VĀKU LĪMEŅOŠANA
	GUMIJAS SEGUMS ROTAĻU ZONĀ - ZILS,DZELTENS (MAISĪJUMS)
	PROJ. LAPU KOKS
	ESOŠS SAGLABĀJAMS LAPU, SKUJU KOKS
	IZCĒRTAMS KOKAUGS
	DEMONTĒJAMS APJOMS
	PROJ. SOLIŅŠ AR ATZVELTNI (ROKTURI LABAJĀ, KREISAJĀ PUSĒ, BEZ ROKTURIEM, DIVPUSĒJS SOLIŅŠ
	PROJ. ATKRITUMU URNA
	PROJ. VELOSTATĪVS
	PROJ. GALDIŅŠ
	GRANTS SEGUMS
	PROJ. ZĀLIENS
	KONTŪRLĪNIJA
	BETONA APMALE 100.22.15
	BETONA APMALE 100.20.8
	SEGUMA SAKĀRTOŠANAS LAUKUMS
	KOKA NOŽOGOJUMS
	PROJ. BETONA BRUĢAKMENS AUTOSTĀVVIETAI
	PROJ. MULTILINE V100 TEKNE
	KRĀSOJUMS UZ BRUĢA AUTONOVIETOŠANAS AIZLIEGŠANAI
	ATDALOŠĀ LĪNIJA AUTOSTĀVVIETĀ (VEIDOTA NO BRUĢA)
	ATDALOŠĀ LĪNIJA AUTOSTĀVVIETĀ (VEIDOTA NO BALTAS KRĀSAS)
	PROJ. KOKA APMALE SMILŠU KASTEI
	PROJ. LIETUS ŪDENS AKA
	PROJ. LIETUS ŪDENS KANALIZĀCIJA
	PROJ. CEĻA ZĪME
	PLASTMASAS APMALE 100.4,5
	PROJ. BRĪDINĀJUMA ZĪME SUŅU ĪPAŠNIEKIEM

BETONA BRUĢAKMENS SEGUMU SPECIFIKĀCIJA

Nr.p.k./ apz.	Detalizācija	Nosaukums	Piezīmes
BETONA BRUĢAKMENS SEGUMS ATPŪTAS LAUKUMIEM			
1.		Brūnas krāsas, skaldas virsmas bruģakmens, kārtots pamīšus. Bruģa forma: DEKOR FIELD 6 (bez fāzes) (Brūna - skaldota virsma) 240x160x60 mm	Izmantot kvalitatīvu bruģakmeni. Bruģakmens ieklāšanā paredzēt pēc iespējas mazāku piegriešanu.
BETONA BRUĢAKMENS SEGUMS GĀJĒJU TACIŅĀM UN IETVĒM			
2.		Pelēkas krāsas, skaldas virsmas bruģakmens, kārtots pamīšus. Bruģa forma: DEKOR FIELD 6 (bez fāzes) (Pelēka - skaldota virsma) 240x160x60 mm	Izmantot kvalitatīvu bruģakmeni. Bruģakmens ieklāšanā paredzēt pēc iespējas mazāku piegriešanu.
BETONA BRUĢAKMENS SEGUMS AUTOSTĀVVIETAS LAUKUMAM			
3.		Melnas krāsas, skaldas virsmas bruģakmens, kārtots pamīšus. Bruģa forma: DEKOR 8 (bez fāzes) (Melna - skaldota virsma) 300x150x80 mm. Bruģa forma: DEKOR 8 (bez fāzes) (Pelēka - gluda virsma) 300x150x80 mm Automašīnu atdalošā josla.	Izmantot kvalitatīvu bruģakmeni. Bruģakmens ieklāšanā paredzēt pēc iespējas mazāku piegriešanu.

LABIEKĀRTOJUMA ELEMENTU SPECIFIKĀCIJA

APZĪMĒJUMI	NOSAUKUMS	GAB.	PIEZĪMES
S1	PROJ. SOLS AR ATZVELTNI BEZ ROKU BALSTIEM	3	SKATĪT KOPĀ AR PIELIKUMU NR. 7;7.1
S2	PROJ. SOLS AR ATZVELTNI AR ROKU BALSTU LABAJĀ PUSĒ	3	SKATĪT KOPĀ AR PIELIKUMU NR.9;9.1
S3	PROJ. SOLS AR ATZVELTNI AR ROKU BALSTU KREISAJĀ PUSĒ	3	SKATĪT KOPĀ AR PIELIKUMU NR. 8;8.1
U1	PROJ. ATKRITUMU URNA	5	SKATĪT KOPĀ AR PIELIKUMU NR.10;10.1
V1	PROJ. VELOSTATĪVS	3	SKATĪT KOPĀ AR PIELIKUMU NR.11;11.1
I1	PROJ. INFORMĀCIJAS ZĪME	1	SKATĪT KOPĀ AR PIELIKUMU NR.6
Š1	PROJ. ŠŪPOĻU KOMPLEKTS ("LIGZDA" UN "SĒDEKLĪTIS"	1	SKATĪT KOPĀ AR PIELIKUMU NR.2
K1	PROJ. ROTAĻU KOMPLEKSS	1	SKATĪT KOPĀ AR PIELIKUMU NR.1
L1	PROJ. LĪDZSVARA ŠŪPOLES	1	SKATĪT KOPĀ AR PIELIKUMU NR.5
B1	PROJ. BALANSA ELEMENTS	1	SKATĪT KOPĀ AR PIELIKUMU NR.3
SM1	PROJ. SMILŠU KASTE	1	SKATĪT KOPĀ AR PIELIKUMU NR.15
G1	PROJ. GALDIŅŠ	2	SKATĪT KOPĀ AR PIELIKUMU NR.13
IE1	PROJ. IEKĀRTA SMILŠU ROTAĻĀM	1	SKATĪT KOPĀ AR PIELIKUMU NR.4
Ž1	PROJ. ATKRITUMU KONTEINERU NOŽOGOJUMS	1	SKATĪT KOPĀ AR PIELIKUMU NR.12

Pasūtītājs: Mārupes novada Dome, Reģ. Nr. 90000012827, Daugavas iela 29, Mārupe, Mārupes nov., LV-2167	Objekts: Pagalmu labiekārtošanas būvprojekts Liepkalnu ielā, Mārupē, Mārupes novadā	Atbildīgais projektētājs: SIA "BM Projekts" Viršu iela 12-47, Tīraine, Mārupes novads, LV-2167 Tālr.: +371 29762257
Paraksts / Datums	Adrese: Liepkalnu iela 1 un 3B, Mārupe, Mārupes novads	©All rights reserved. ©Izmantojams saskaņā ar autortiesību likumu
ĢP sadaļas vad. Didzis Dāle 13.01.2017	Lapas nosaukums:	Līguma nr.: 13-2/1101-2016; Arhīva nr.: 13-2/1101-2016; Mērogs: 1:250
Izstrādāja Jānis Vagoliņš 13.01.2017	LABIEKĀRTOJUMA UN APSTĀDĪJUMU PLĀNS	Stadija: BP; Lapas: ; Ras. Nr.: TS-2