


# APZĪMĒJUMI

	Lokālplānojuma teritorija
	Lauksaimniecības teritorija (L)
	Lauksaimniecības teritorija (L1)
	Mežu teritorija (M)
	Rūpnieciskās apbūves teritorija (R)
	Tehniskās apbūves teritorija (TA)
	Transporta infrastruktūras teritorija (TR)
	Zemes vienības robežas
	Esošās ēkas
	Autoceļa nodalījuma josla
	Plānotais transporta koridors
	Koplietošanas meliorācijas novadgrāvis
	Meliorācijas drenāža
	Plānotais 0.4 kV elektropārvades kabelis
	Projektētā transformatora apakšstacija
	Plānotais 20 kV elektropārvades kabelis
	Plānotais ūdensvads
	Plānotais sadzīves kanalizācijas vads
	Skapjveida gāzes regulēšanas punkts
	Vidējā spiediena gāzes vads
	Teritorija, kurai izstrādājams lokālplānojums (TIN2)

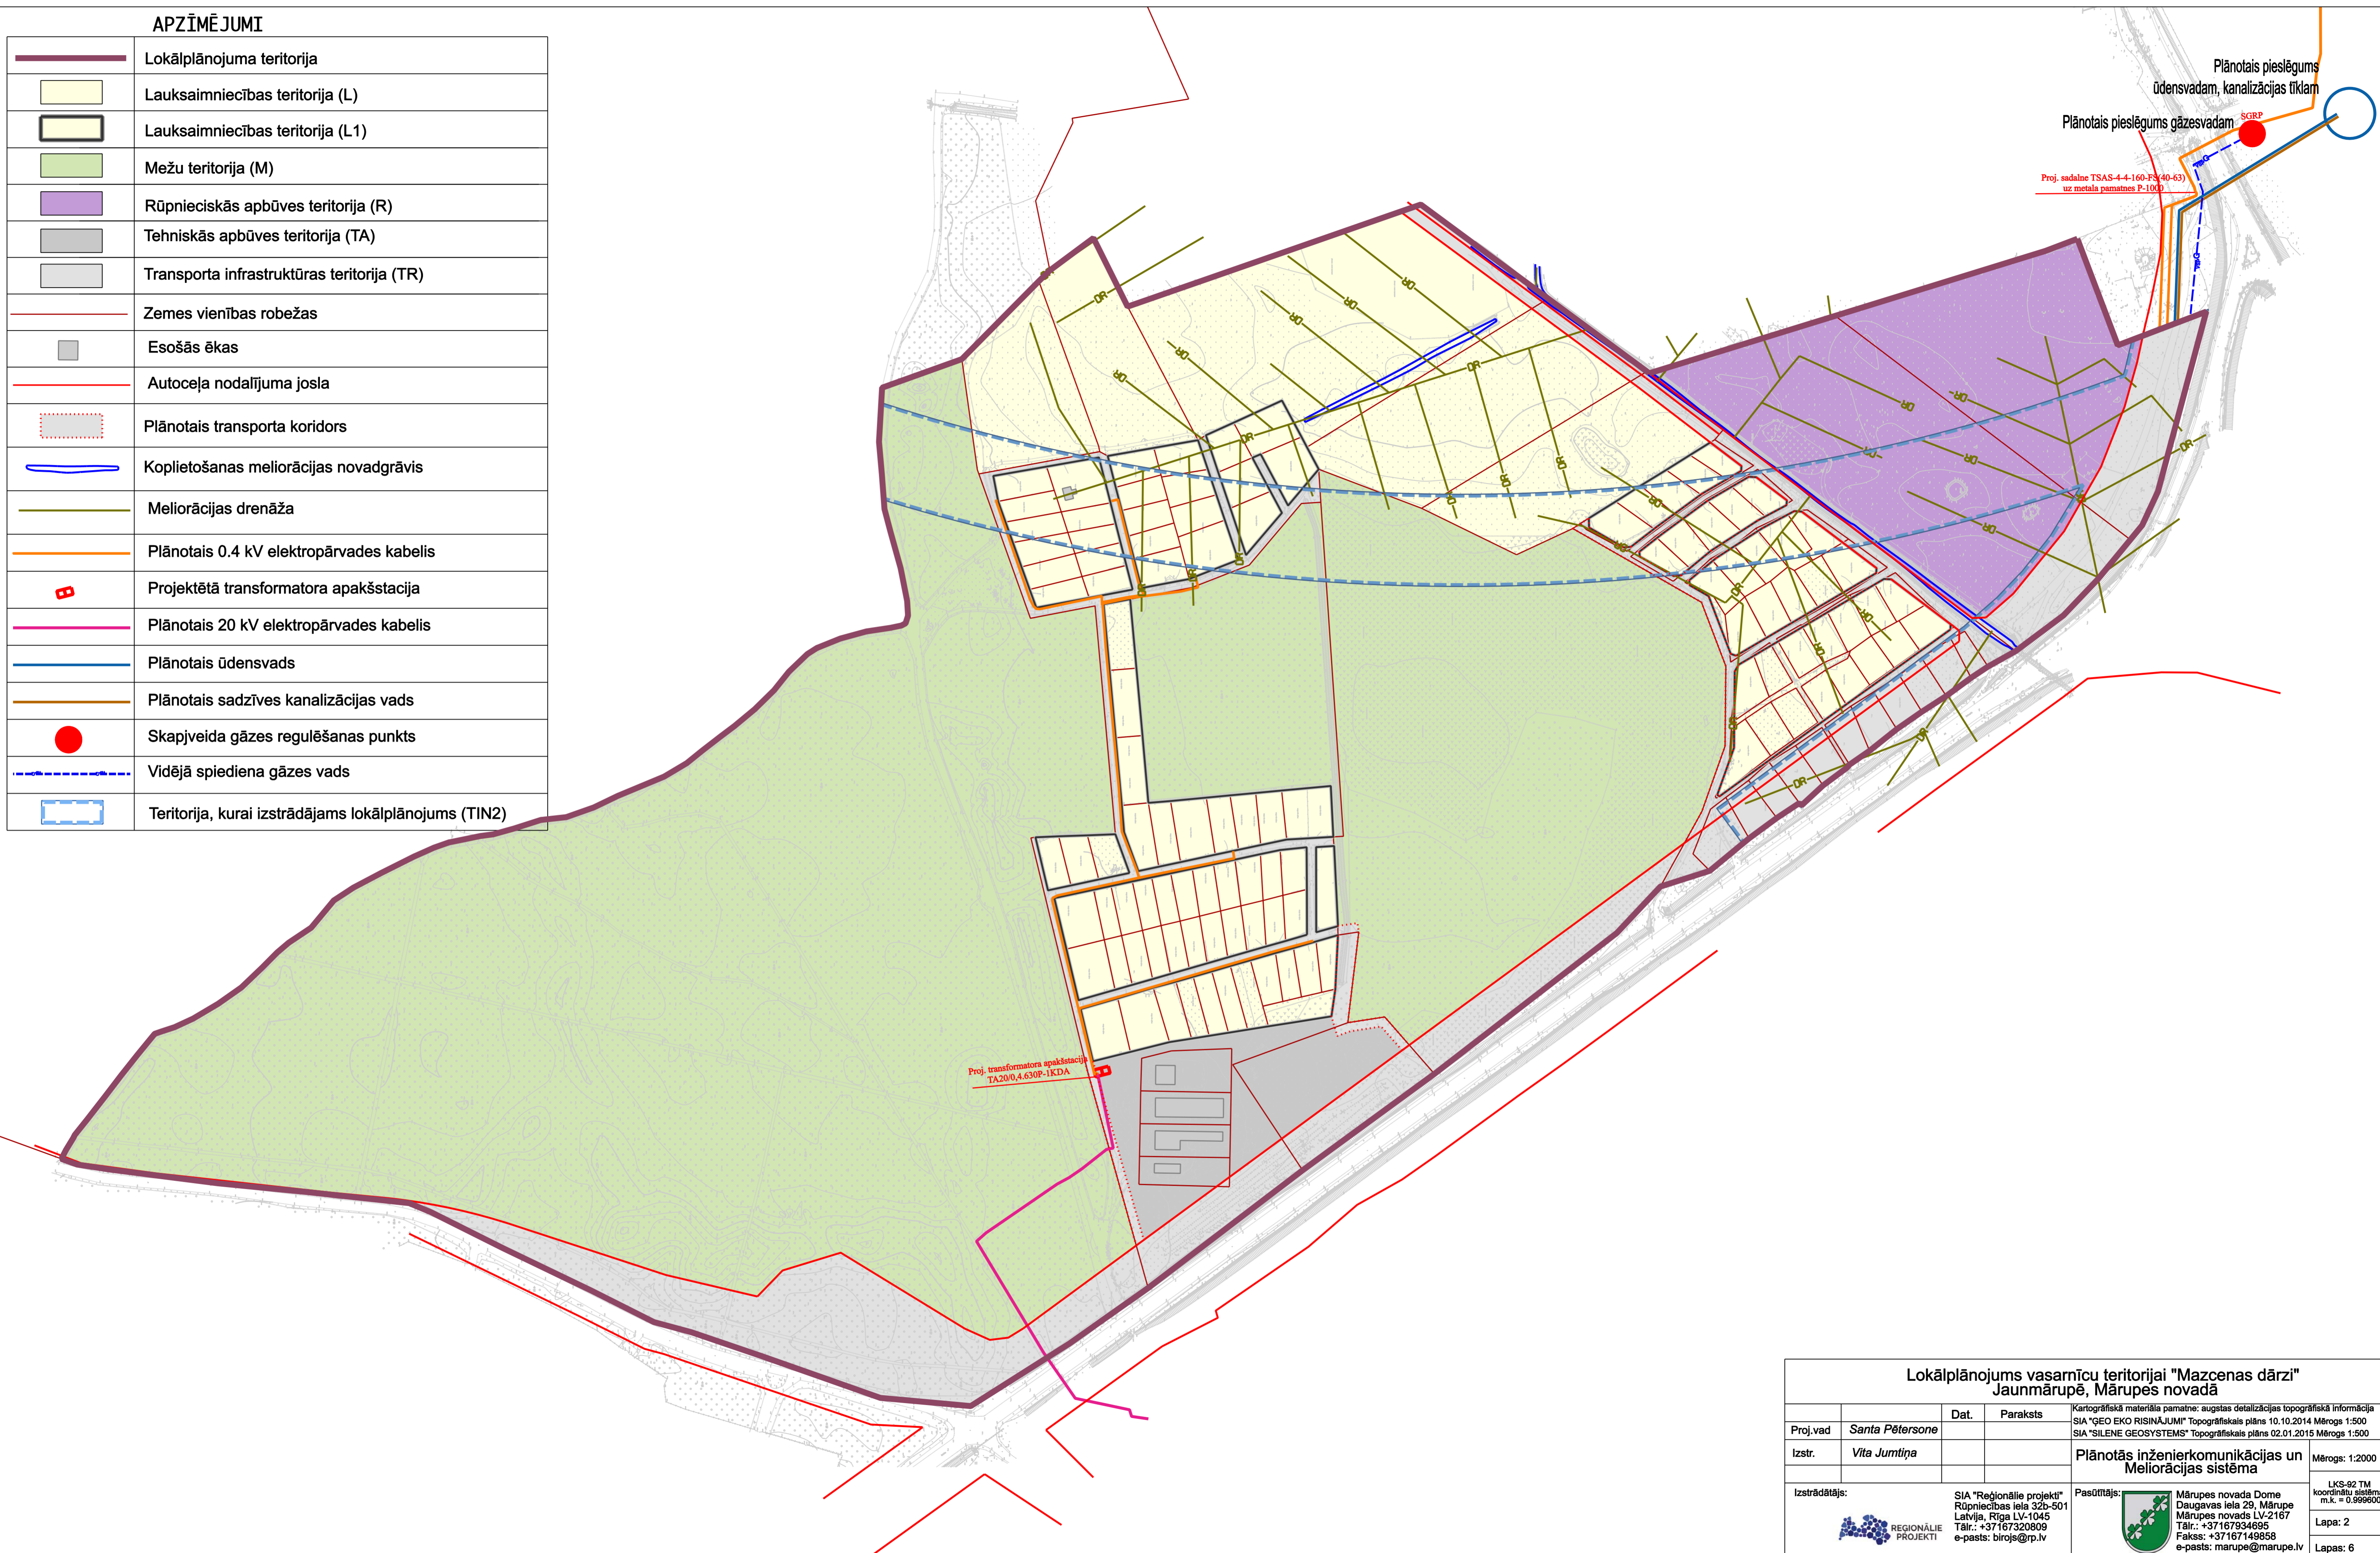

Lokālplānojums vasarnīcu teritorijai "Mazcenas dārzi" Jaunmārupē, Mārupes novadā			
Proj.vad	Santa Pētersone	Dat.	Paraksts
Izstr.	Vita Jumiņa		
Izstrādātājs:	SIA "Reģionālie projekti" Rūpniecības iela 32b-501 Latvija, Rīga LV-1045 Tālr.: +37167320809 e-pasts: birojs@rp.lv		
Pasūtītājs:	Mārupes novada Dome Daugavas iela 29, Mārupe Mārupes novads LV-2167 Tālr.: +37167934695 Fakss: +37167149858 e-pasts: marupe@marupe.lv		
Kartogrāfiskā materiāla pamatne: augstas detalizācijas topogrāfiskā informācija SIA "GEO EKO RISINĀJUMI" Topogrāfiskais plāns 10.10.2014 Mērogs 1:500 SIA "SILENE GEOSYSTEMS" Topogrāfiskais plāns 02.01.2015 Mērogs 1:500			Mērogs: 1:2000
Plānotās inženierkomunikācijas un Meliorācijas sistēma			LKS-92 TM koordinātu sistēma, m.k. = 0.999600
			Lapa: 2
			Lapas: 6