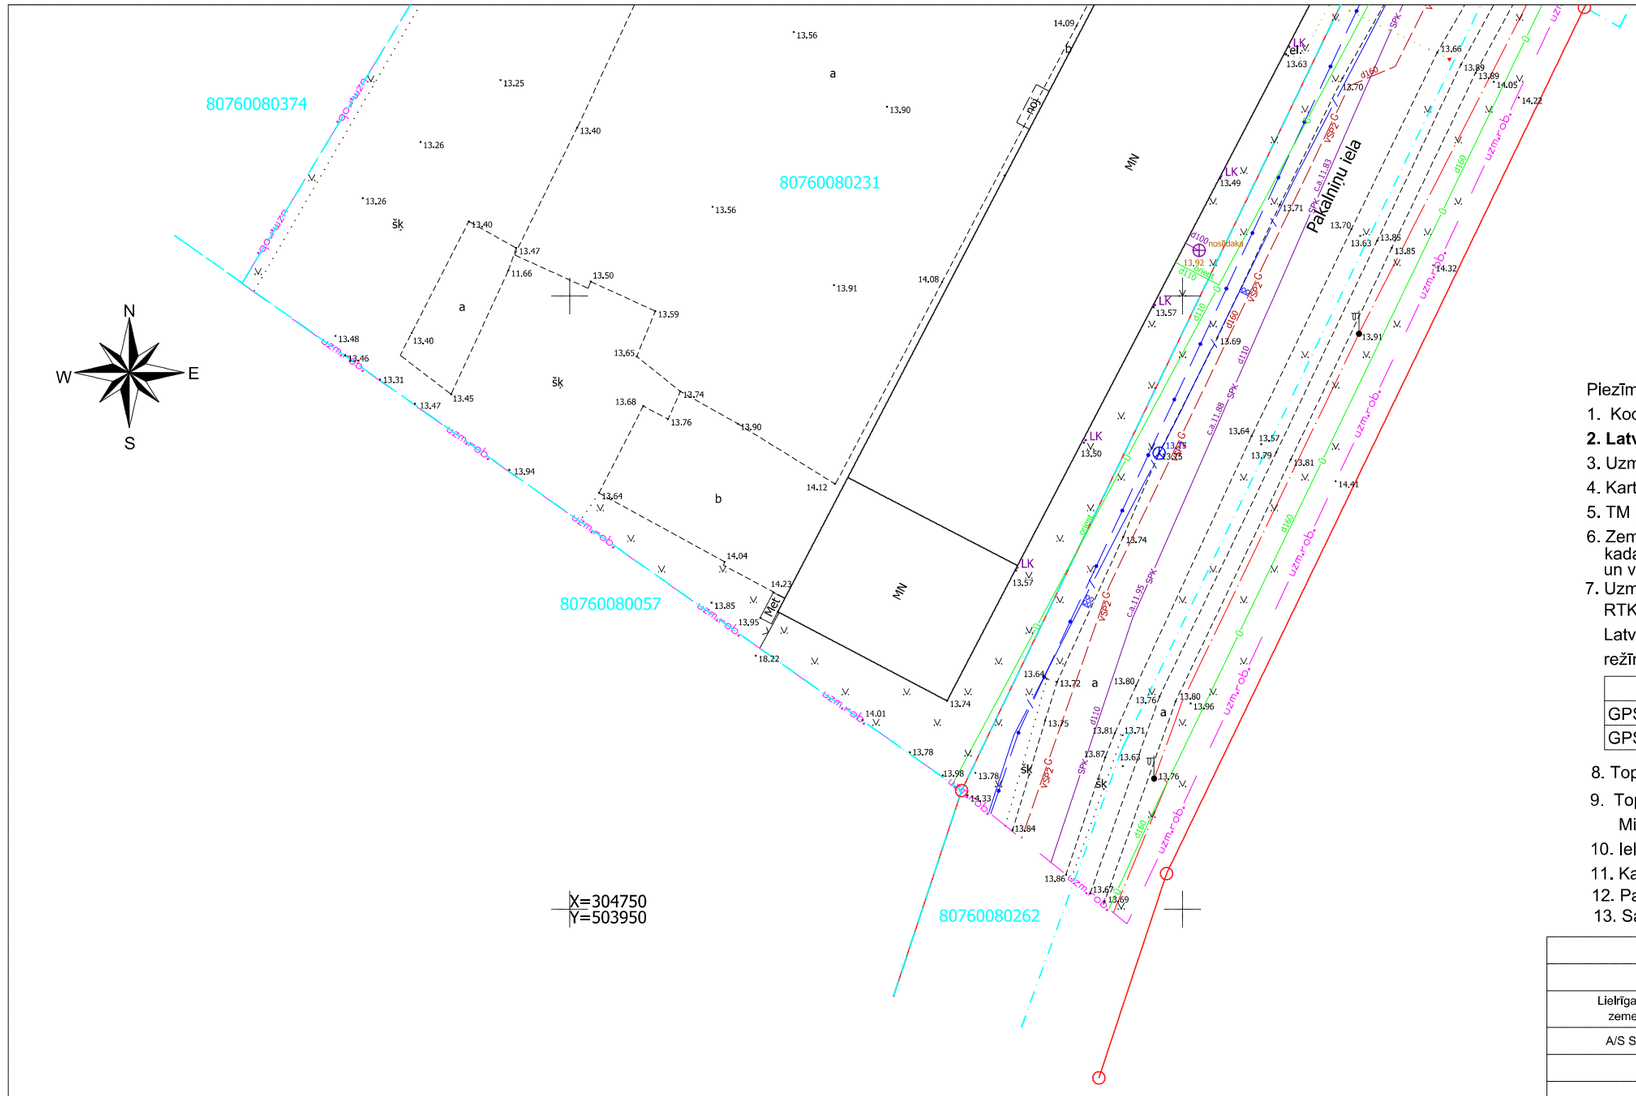

Objekta izvietojuma shēma

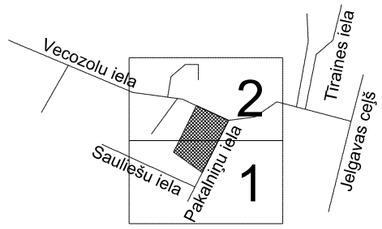

Piezīmes:

1. Koordinātu sistēma: LKS92 TM
2. **Latvijas normālo augstumu sistēma (LAS-2000,5)**
3. Uzmērīšana veikta 2016. gada 9. jūnijā
4. Kartes lapas TKS 93: 4311-11-55.3-807600, 4311-11-54.4-807600
5. TM projekcijas mēroga koeficents 0.999600
6. Zemes vienību robežas ir attēlotas atbilstoši zemes kadastrālās uzmērīšanas un vietējā ģeodēziskātīkla precizitātei un var nesakrist ar situāciju plānā.
7. Uzmērīšanā izmantotie ar GPS uztvērēju, RTK (izmantotā bāzes stacija "Ojars" - GPS bāzes staciju koordinātas aprēķinātas Latvijas koordinātu sistēmā LKS-92 un sasaistītas ar Valsts ģeodēzisko tīklu) režīma noteiktie atbalstpunkti :

	Nr.	x(m)	y(m)	h(m)
GPS	9000	304846.941	503966.009	13.341
GPS	9001	304857.204	504043.724	13.790

8. Topogrāfiskajā plānā attēlotās teritorijas platība hektāros - 1.10 ha
9. Topogrāfiskie apzīmējumi attēloti atbilstoši Ministru kabineta 2012. gada 24. aprīļa noteikumiem Nr. 281, 1. pielikums.
10. Ielu sarkanās līnijas attēlotas atbilstoši pašvaldības teritorijas plānojumam.
11. Kadastra datne 290079.edoc iegūta no kadastrs.lv 10.06.2016
12. Pazemes komunikācijas apsekotas dabā un saskaņotas ar ekspluatējošām organizācijām
13. Saskaņojumi:

Organizācija	Atbildīgā persona	Amats	Datums
SIA Latvijas gāze	G. Graudiņš	Inženieris	20.06.2016
Lielrīgas reģionālās lauksaimniecības pārvaldes zemes un ūdens resursu daļa Nr.2058/A16	A. Ābele	Inženieris	13.06.2016
A/S Sadales Tīkls, Pierīgas Ekspluatācijas daļa	E. Stepanovičs	Meistars	16.06.2016
Lattelekom Nr.22/1599	A. Savickis	Inženieris	28.06.2016
Mārupes novada dome	N. Kārklis	ElektroInženieris	13.06.2016
VAS LVRTC	R. Višņakovs	Projektu vadītājs	16.06.2016
SIA LMT	E. Rubīns	Inženieris	14.06.2016
AS Mārupes komunālie pakalpojumi	J. Bistrovs	Valdes priekšsēdētājs	16.06.2016
AS Latvenergo Nr.1155	V. Prūbe	Inženiere	21.06.2016

MDC

Dati ievadīti pašvaldības ADTI datu bāzē.
Uzmērījums reģistrēts ar Nr.
8076 TP 154127
2016. gada 19.jūlijā

SIA "Mērniecības Datu Centrs" Sarkandaugavas iela 26 k-8, Rīga, LV-1005
Tālr.:+371 67496833 Fakss:+371 67387483 e-pasts:infodati@mdc.lv www.mdc.lv

Uzmanību!
Plāns sastādīts Latvijas normālo augstumu sistēmā epohā 2000,5 (LAS-2000,5).

GEO PRO

Reģ. nr.: 40103450516 Tel. 29584666 geopro@geopro.lv
Kr. Valdemāra iela 115-2, Rīga www.geopro.lv

vadītājs	R. Mellēns		14.07.2016
Sertificētā pers.	A.Siugals		14.07.2016
Sertificētā persona Armands Siugals, sertifikāta nr. AC000000088			

Pasūtījums
Mārupes novads, Mārupe, Vecozolu iela 103

Pasūtītājs
Mārupes novada dome

Rasējums
Topogrāfiskais plāns

Mērogs	Reģ. nr.	Lapas nr.
1 : 500	679	1/2