
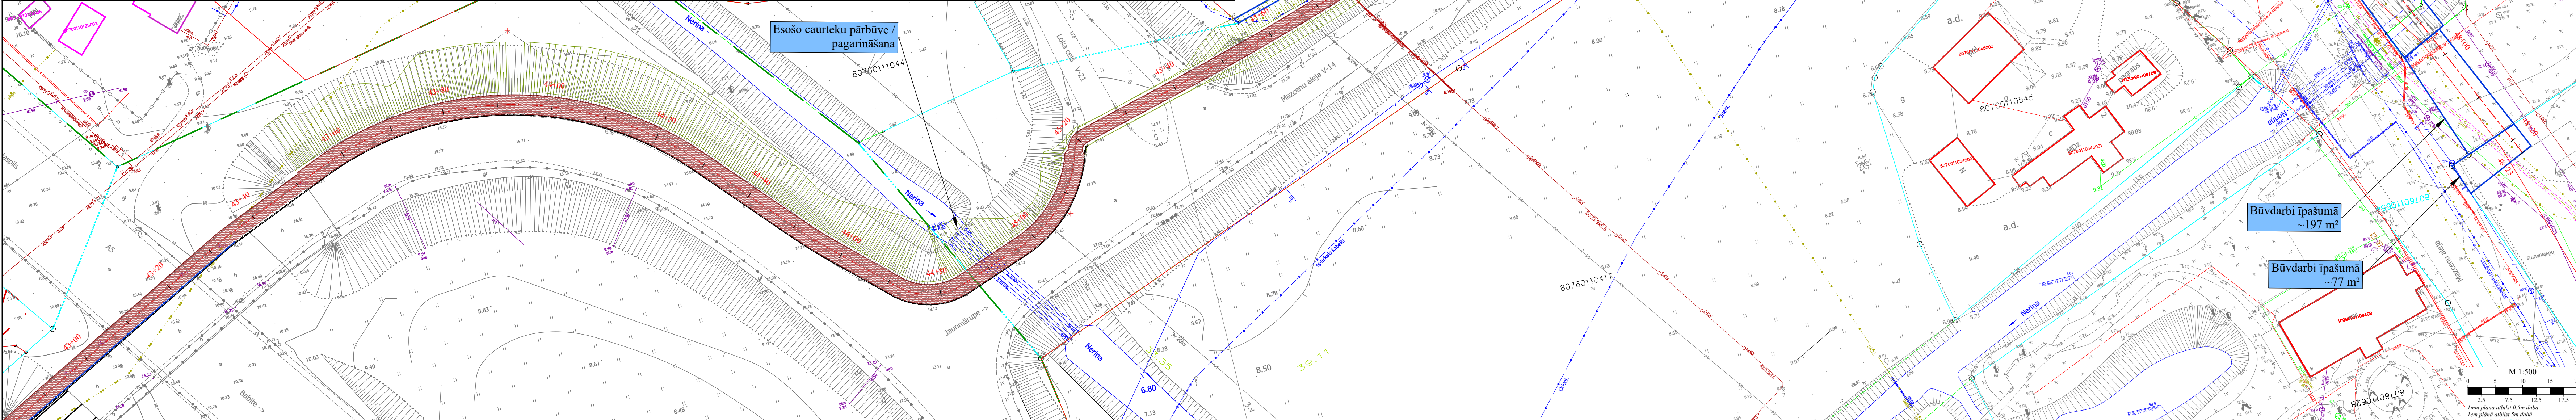


OBJEKTA LAPU IZVIETOJUMA SHĒMA:

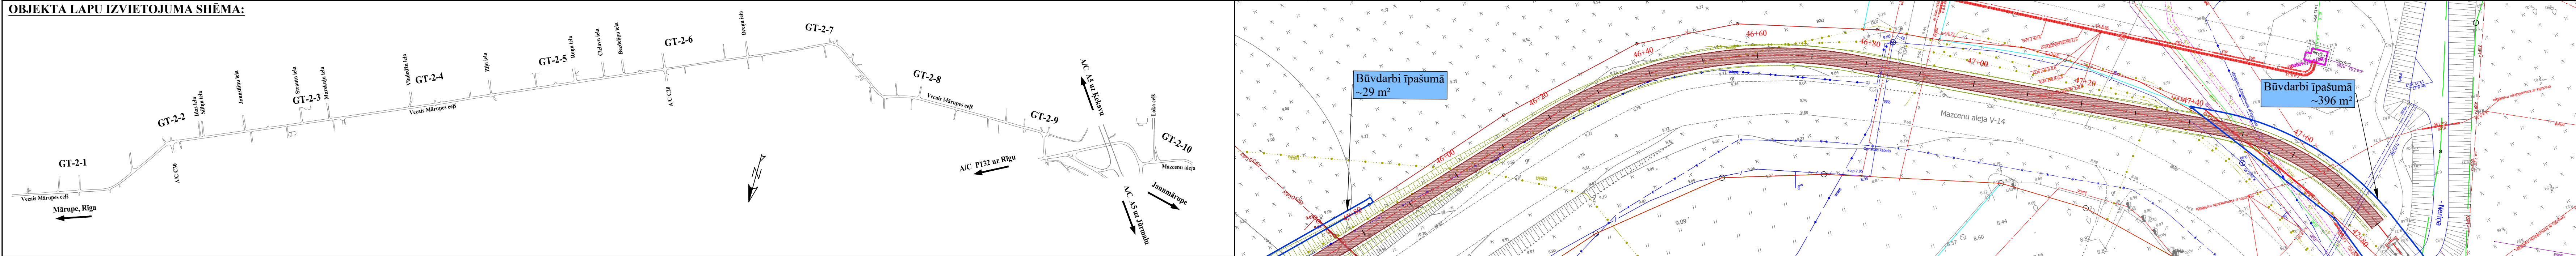

PROJEKTA IZMAINŪ APZĪMĒJUMI

- Ass
- Ietves betona apmale 100x20x8
- Ielas betona apmale 100x30x15
- Asfalta seguma mala
- Grants nomales seguma mala
- Plānotā nogāze
- Velocelīņa segums

PIEZĪMES

- Visi izmēri doti metros, ja nav norādīts citādi.
- LKS-92 koordinātu sistēma.
- Baltijas augstumu sistēma.
- Nogāzes izbūvējamas ar slīpumu 1:1.5.



SIA "TOMUS"  
Reģ. Nr. 4000799314  
Būvkomersanta Reģ. Nr.6297.RA

Būvproj. d.vad. V.Polmanis 10.04.2016.

Izstrādāja V.Polmanis 10.04.2016.

PASŪTĪTĀJS		P. Nr.:	MBP
Mārupes novada Dome		Stadija:	GT
OBJEKTS:		Pasūt.Nr.:	1
Velocelīņa Mārupe - Jaunmārupe būvprojekta priekšizpēte		Mērogs:	1:500
PROJEKTA DAĻA		Lapas Nr.:	GT-2-10
Generālrplāns un transports			
RASEJUMS			
Plāns: Trases variants Nr.1.			