


Nosacītie apzīmējumi


- • — augstsprieguma elektrības kabelis
- • — zemsprieguma elektrības kabelis
- W1 — proj. 0,4 kV KL
- proj. savienojuma uzmava
- — — — — proj. plastmasas caurule
- — — — — proj. aizsargjosla 1m uz katru pusi no kabelīnijas ass, Aizsargjoslu likuma 16. panta 3. punkts
- — — — — esošā aizsargjosla 1m uz katru pusi no kabelīnijas ass, Aizsargjoslu likuma 16. panta 3. punkts

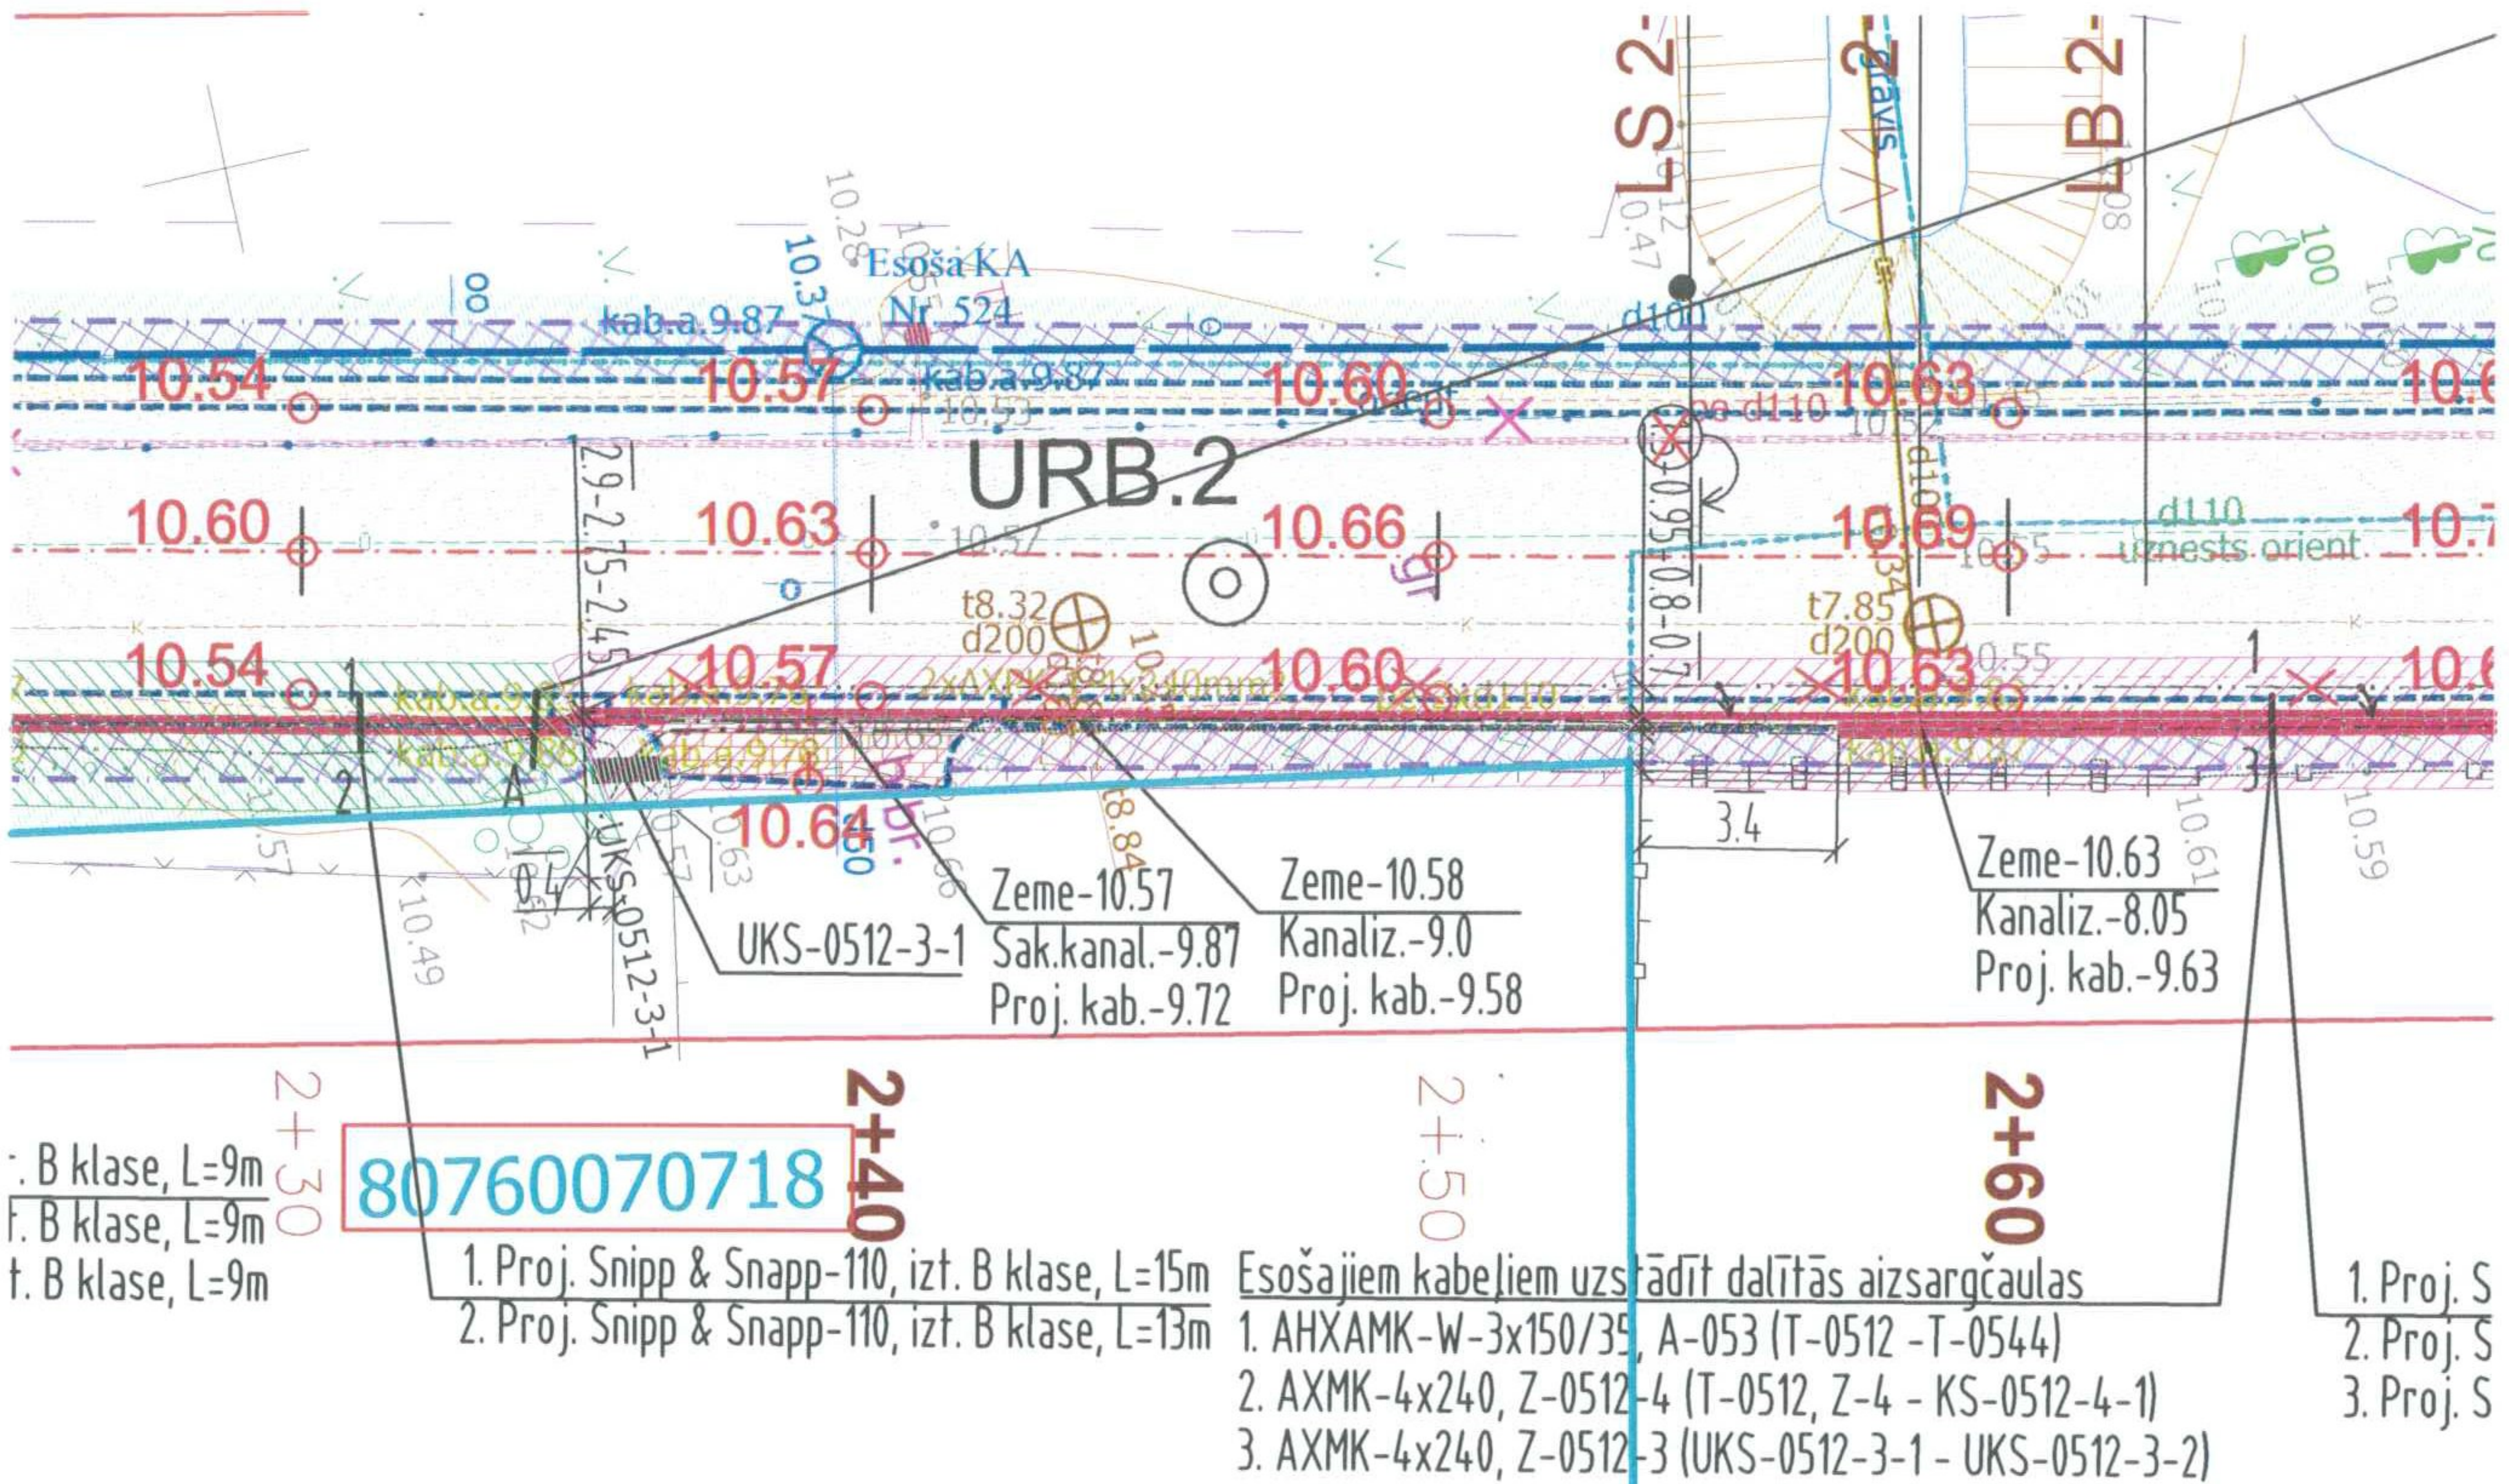

Atļauju veikt elektroietaišu projektēšanas un būvniecības darbus uz man piederošās zemes saskaņā ar projektējamo situācijas plānu, ar kuru esmu iepazinies. Elektropārvades līnijas trases izvietojums un elektroenerģijas sadalpu izvietojums man ir zināms un zinu, ka uz tām un to aizsargjoslām attiecas "Aizsargjoslu likumā" un "Enerģētikas likumā" noteiktie īpašuma lietošanas tiesību aprobežojumi un citi Latvijas Republikas noteiktie normatīvi. Šis skatījums ir spēkā zemes īpašniekam, kā arī to iespējamajiem mantiniekiem, saistību un tiesību pārnēmējiem. Pēc energoapgādes objekta izbūves, zeme aizsargjoslā tiks sakārtota iepriekšējā stāvoklī.

Kadastra Nr.	Īpašuma nosaukums un adrese	Īpašnieks, lietotājs vai pilnvarotā persona. Vārds uzvārds vai Nosaukums, pers. kods vai reg Nr., Tālrunis, e-pasts.	Deklarētā vai juridiskā adrese	Datums	Paraksts
8076 007 0718	"Mīņenkovi", Kursīšu iela 26, Mārupes novads	Genādijs Mīņenkovs	"Mīņenkovi", Kursīšu iela 26, Mārupe, Mārupes novads	22.02 2015	

Tehniskās shēmas un kopējos paskaidrojumus skatīt lapā ELT-1  
Paskaidrojumi:

OBJEKTS									
Kursīšu ielas pārbūve (posmā no Daugavas ielas līdz Sīpeles ielai)									
Amats	Vārds Uzvārds	Paraksts	Datums	Pasūtītājs:		MARKA	STADIJA	LAPA	LAPAS
PROJ. VADĪTĀJS	A. Auziņš			Mārupes novada Dome		ELT	TS	1	1/1
IZSTRĀDĀJA	A. Auziņš					PASŪTĪJUMA Nr.		Mērogs	
RASĒJA	I. Šapelis			Lapa:	ARHĪVA Nr.	5-21/582-2015		1:250	
				Saskaņojuma protokols Nr. 2B		ELEKTRO  PM			