

MĀRUPES NOVADA JAUNMĀRUPES
VASARNĪCU TERITORIJAS
„MAZCENAS DĀRZI“

LOKĀLPLĀNOJUMS

projekts

GRAFISKĀ DAĻA (M 1: 2000)

PASŪTĪTĀJS: MĀRUPES NOVADA DOME


IZPILDĪTĀJS: SIA „REĢIONĀLIE PROJEKTI“

2016

SATURS

GRAFISKĀ DAĻA (M 1: 2000)	3
1. PLĀNOTAIS FUNKCIONĀLAIS ZONĒJUMS	4
2. INŽENIERKOMUNIKĀCIJU PLĀNS, AIZSARGJOSLAS UN APGRŪTINĀJUMI.....	5

GRAFISKĀ DAĻA (M 1: 2000)

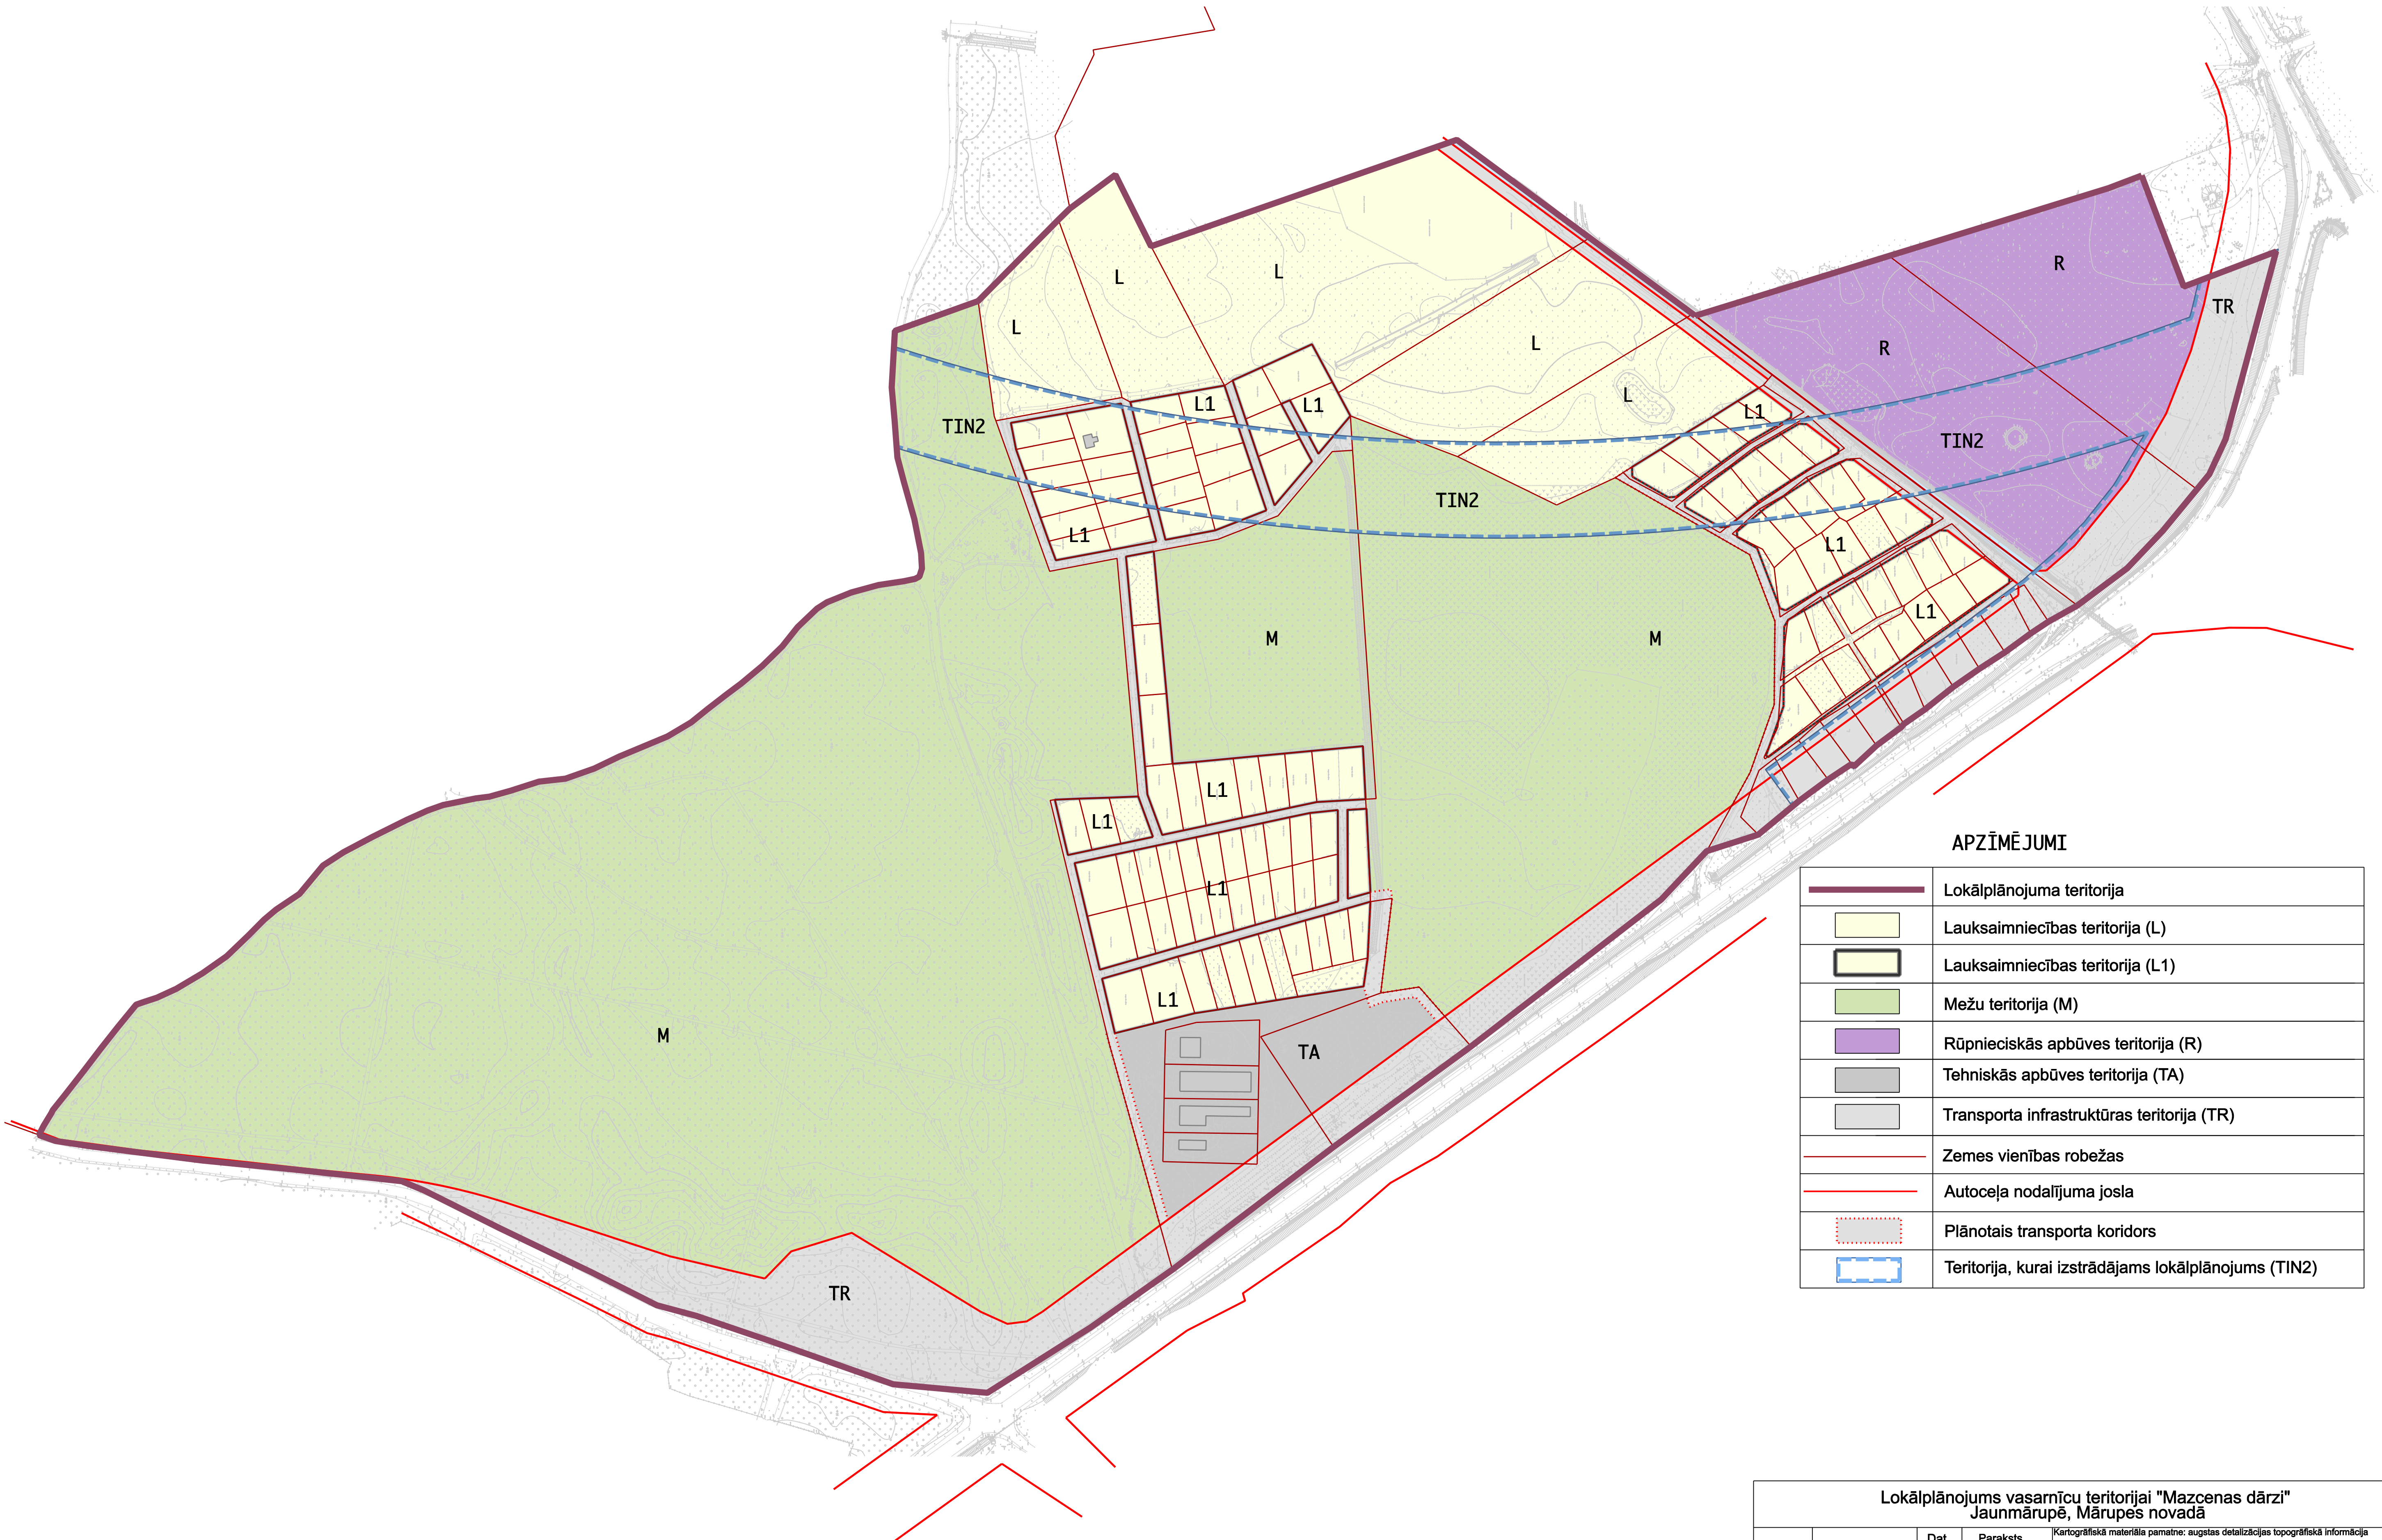

APZĪMĒJUMI


	Lokālpārplānojuma teritorija
	Lauksaimniecības teritorija (L)
	Lauksaimniecības teritorija (L1)
	Mežu teritorija (M)
	Rūpnieciskās apbūves teritorija (R)
	Tehniskās apbūves teritorija (TA)
	Transporta infrastruktūras teritorija (TR)
	Zemes vienības robežas
	Autoceļa nodalījuma josla
	Plānotais transporta koridors
	Teritorija, kurai izstrādājams lokālpārplānojums (TIN2)

Lokālpārplānojums vasarnīcu teritorijai "Mazcenas dārzi" Jaunmārupē, Mārupes novadā				
Proj.vad	Santa Pētersone	Dat.	Paraksts	Kartogrāfiskā materiāla pamatne: augstas detalizācijas topogrāfiskā informācija SIA "GEO EKO RISINĀJUMI" Topogrāfiskais plāns 10.10.2014 Mērogs 1:500 SIA "SILENE GEOSYSTEMS" Topogrāfiskais plāns 02.01.2015 Mērogs 1:500
Izstr.	Vita Jumtiņa	Plānotais funkcionālais zonējums		Mērogs: 1:2000
Izstrādātājs:	SIA "Reģionālie projekti" Rūpniecības iela 32b-501 Latvija, Rīga LV-1045 Tālr.: +37167320809 e-pasts: birojs@rp.lv	Pasūtītājs:	Mārupes novads Dome Daugavas iela 29, Mārupē Mārupes novads LV-2167 Tālr.: +37167934695 Fakss: +37167149858 e-pasts: marupe@marupe.lv	LKS-92 TM koordinātu sistēma m.k. = 0,999600 Lapa: 1 Lapas: 2

APZĪMĒJUMI

	Ekspluatācijas aizsargjosla gar valsts galveno autoceļu 7312030301
	Ekspluatācijas aizsargjosla gar valsts reģionālo autoceļu 7312030302
	Ekspluatācijas aizsargjosla gar valsts vietējo autoceļu 7312030303
	Autoceļa nodalījuma josla
	Ekspluatācijas aizsargjosla gar pazemes elektronisko sakaru tīkla līniju un kabeļu kanalizāciju 7312040100
	Ekspluatācijas aizsargjosla gar elektronisko sakaru tīkla gaisvadu līniju 7312040200
	Ekspluatācijas aizsargjosla gar elektrisko tīklu gaisvadu līniju ar nominālo spriegumu līdz 20kV 7312050101
	Ekspluatācijas aizsargjosla gar elektrisko tīklu kabeļu līniju 7312050201
	Likvidējamā ekspluatācijas aizsargjosla gar elektrisko tīklu kabeļu līniju 7312050201
	Ekspluatācijas aizsargjosla ap navigācijas tehnisko līdzekli aviācijas gaisa kuģu lidojumu drošības nodrošināšanai 7312070201
	Navigācijas tehniskā līdzekļa aviācijas gaisa kuģu lidojumu drošības nodrošināšanai tālās ietekmes zona 7312070202
	VAS Starptautiskā lidosta "Rīga" gaisa kuģu pacelšanas/nolaišanas sektors
	Ekspluatācijas aizsargjosla ap ģeodēziskā tīkla punktu 7316010105
	Sanitārā aizsargjosla ap kapsētu 7316080100
	Ekspluatācijas aizsargjosla ap ūdensnoteku 7311041000
	Plānotais transporta koridors
	Būvlaide

Proj. daļiņa TSAS-4-4-160-FS(A0-63)
Iz. metāla pamatnes P-1000

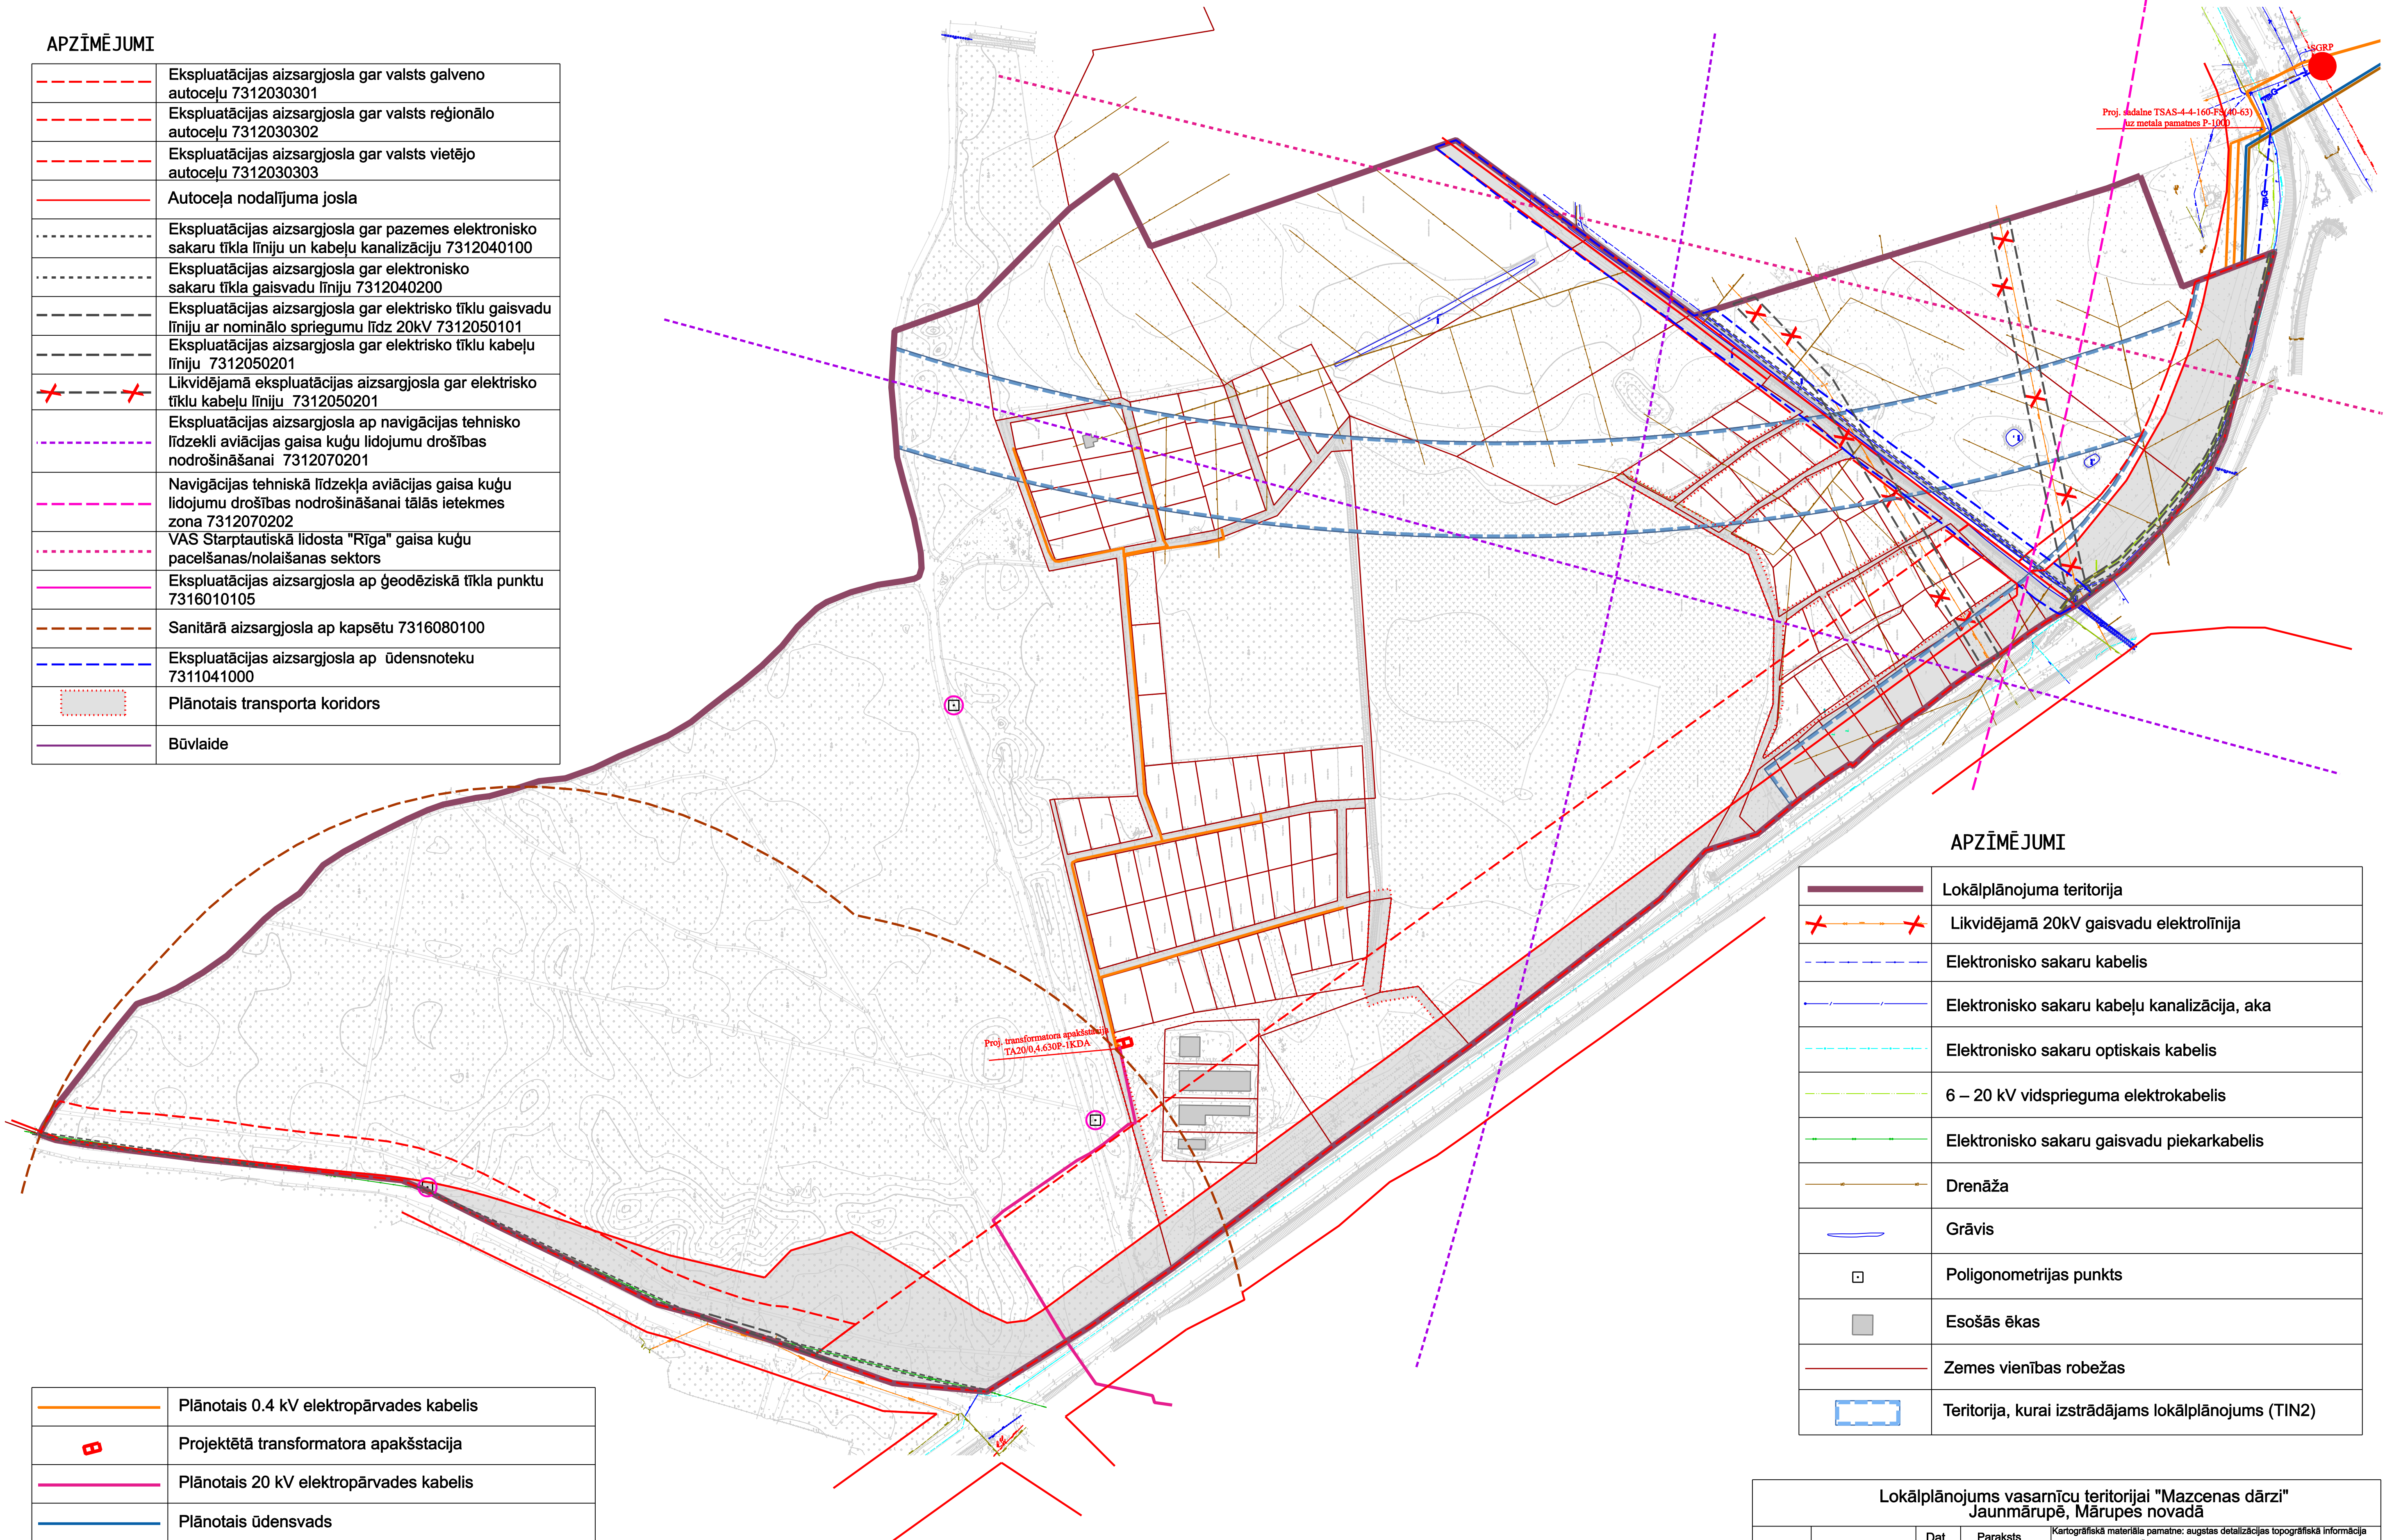

APZĪMĒJUMI

	Lokālpilnojauma teritorija
	Likvidējamā 20kV gaisvadu elektroliņija
	Elektronisko sakaru kabelis
	Elektronisko sakaru kabeļu kanalizācija, aka
	Elektronisko sakaru optiskais kabelis
	6 – 20 kV vīdsprieguma elektrokabelis
	Elektronisko sakaru gaisvadu piekarkabelis
	Drenāža
	Grāvis
	Poligonometrijas punkts
	Esošās ēkas
	Zemes vienības robežas
	Teritorija, kurai izstrādājams lokālpilnojaums (TIN2)

	Plānotais 0.4 kV elektropārvades kabelis
	Projektētā transformatora apakšstacija
	Plānotais 20 kV elektropārvades kabelis
	Plānotais ūdensvads
	Plānotais sadzīves kanalizācijas vads
	Skapjveida gāzes regulēšanas punkts
	Vīdējā spiediena gāzes vads

Lokālpilnojaums vasarnīcu teritorijai "Mazcenās dārzi"
Jaunmārupē, Mārupes novadā

Proj.vad	Santa Pētersone	Dat.	Paraksts	Kartogrāfiskā materiāla pamatne: augstas detalizācijas topogrāfiskā informācija SIA "ĢEO EKO RISINĀJUMI" Topogrāfiskais plāns 10.10.2014 Mērogs 1:500 SIA "SILENE GEOSYSTEMS" Topogrāfiskais plāns 02.01.2015 Mērogs 1:500
Izstr.	Vita Jumiņa			
Izstrādātājs:	Reģionālie projekti Rūpniecības iela 32b-501 Latvija, Rīga LV-1045 Tālr.: +37167320809 e-pasts: birojs@rp.lv	Pasūtītājs: Mārupes novads Dome Daugavas iela 29, Mārupe Mārupes novads LV-2167 Tālr.: +37167934695 Fakss: +37167149858 e-pasts: marupe@marupe.lv	Mērogs: 1:2000 LKS-92 TM koordinātu sistēma, m.k. = 0.999600 Lapa: 2 Lapas: 2	

2. INŽENIERKOMUNIKĀCIJU PLĀNS, AIZSARGJOSLAS UN APGRŪTINĀJUMI

MĀRUPES NOVADA
JAUNMĀRUPES VASARNĪCU TERITORIJAS „MAZCENAS DĀRZI”
LOKĀLPLĀNOJUMA IZSTRĀDĀTĀJS:



SIA "Reģionālie Projekti"

Racionālas idejas un Perspektīvi risinājumi

Rūpniecības iela 32b – 501, Rīga, LV – 1045

Tel.: +371 67 32 08 09

E-pasts: birojs@rp.lv

www.rp.lv