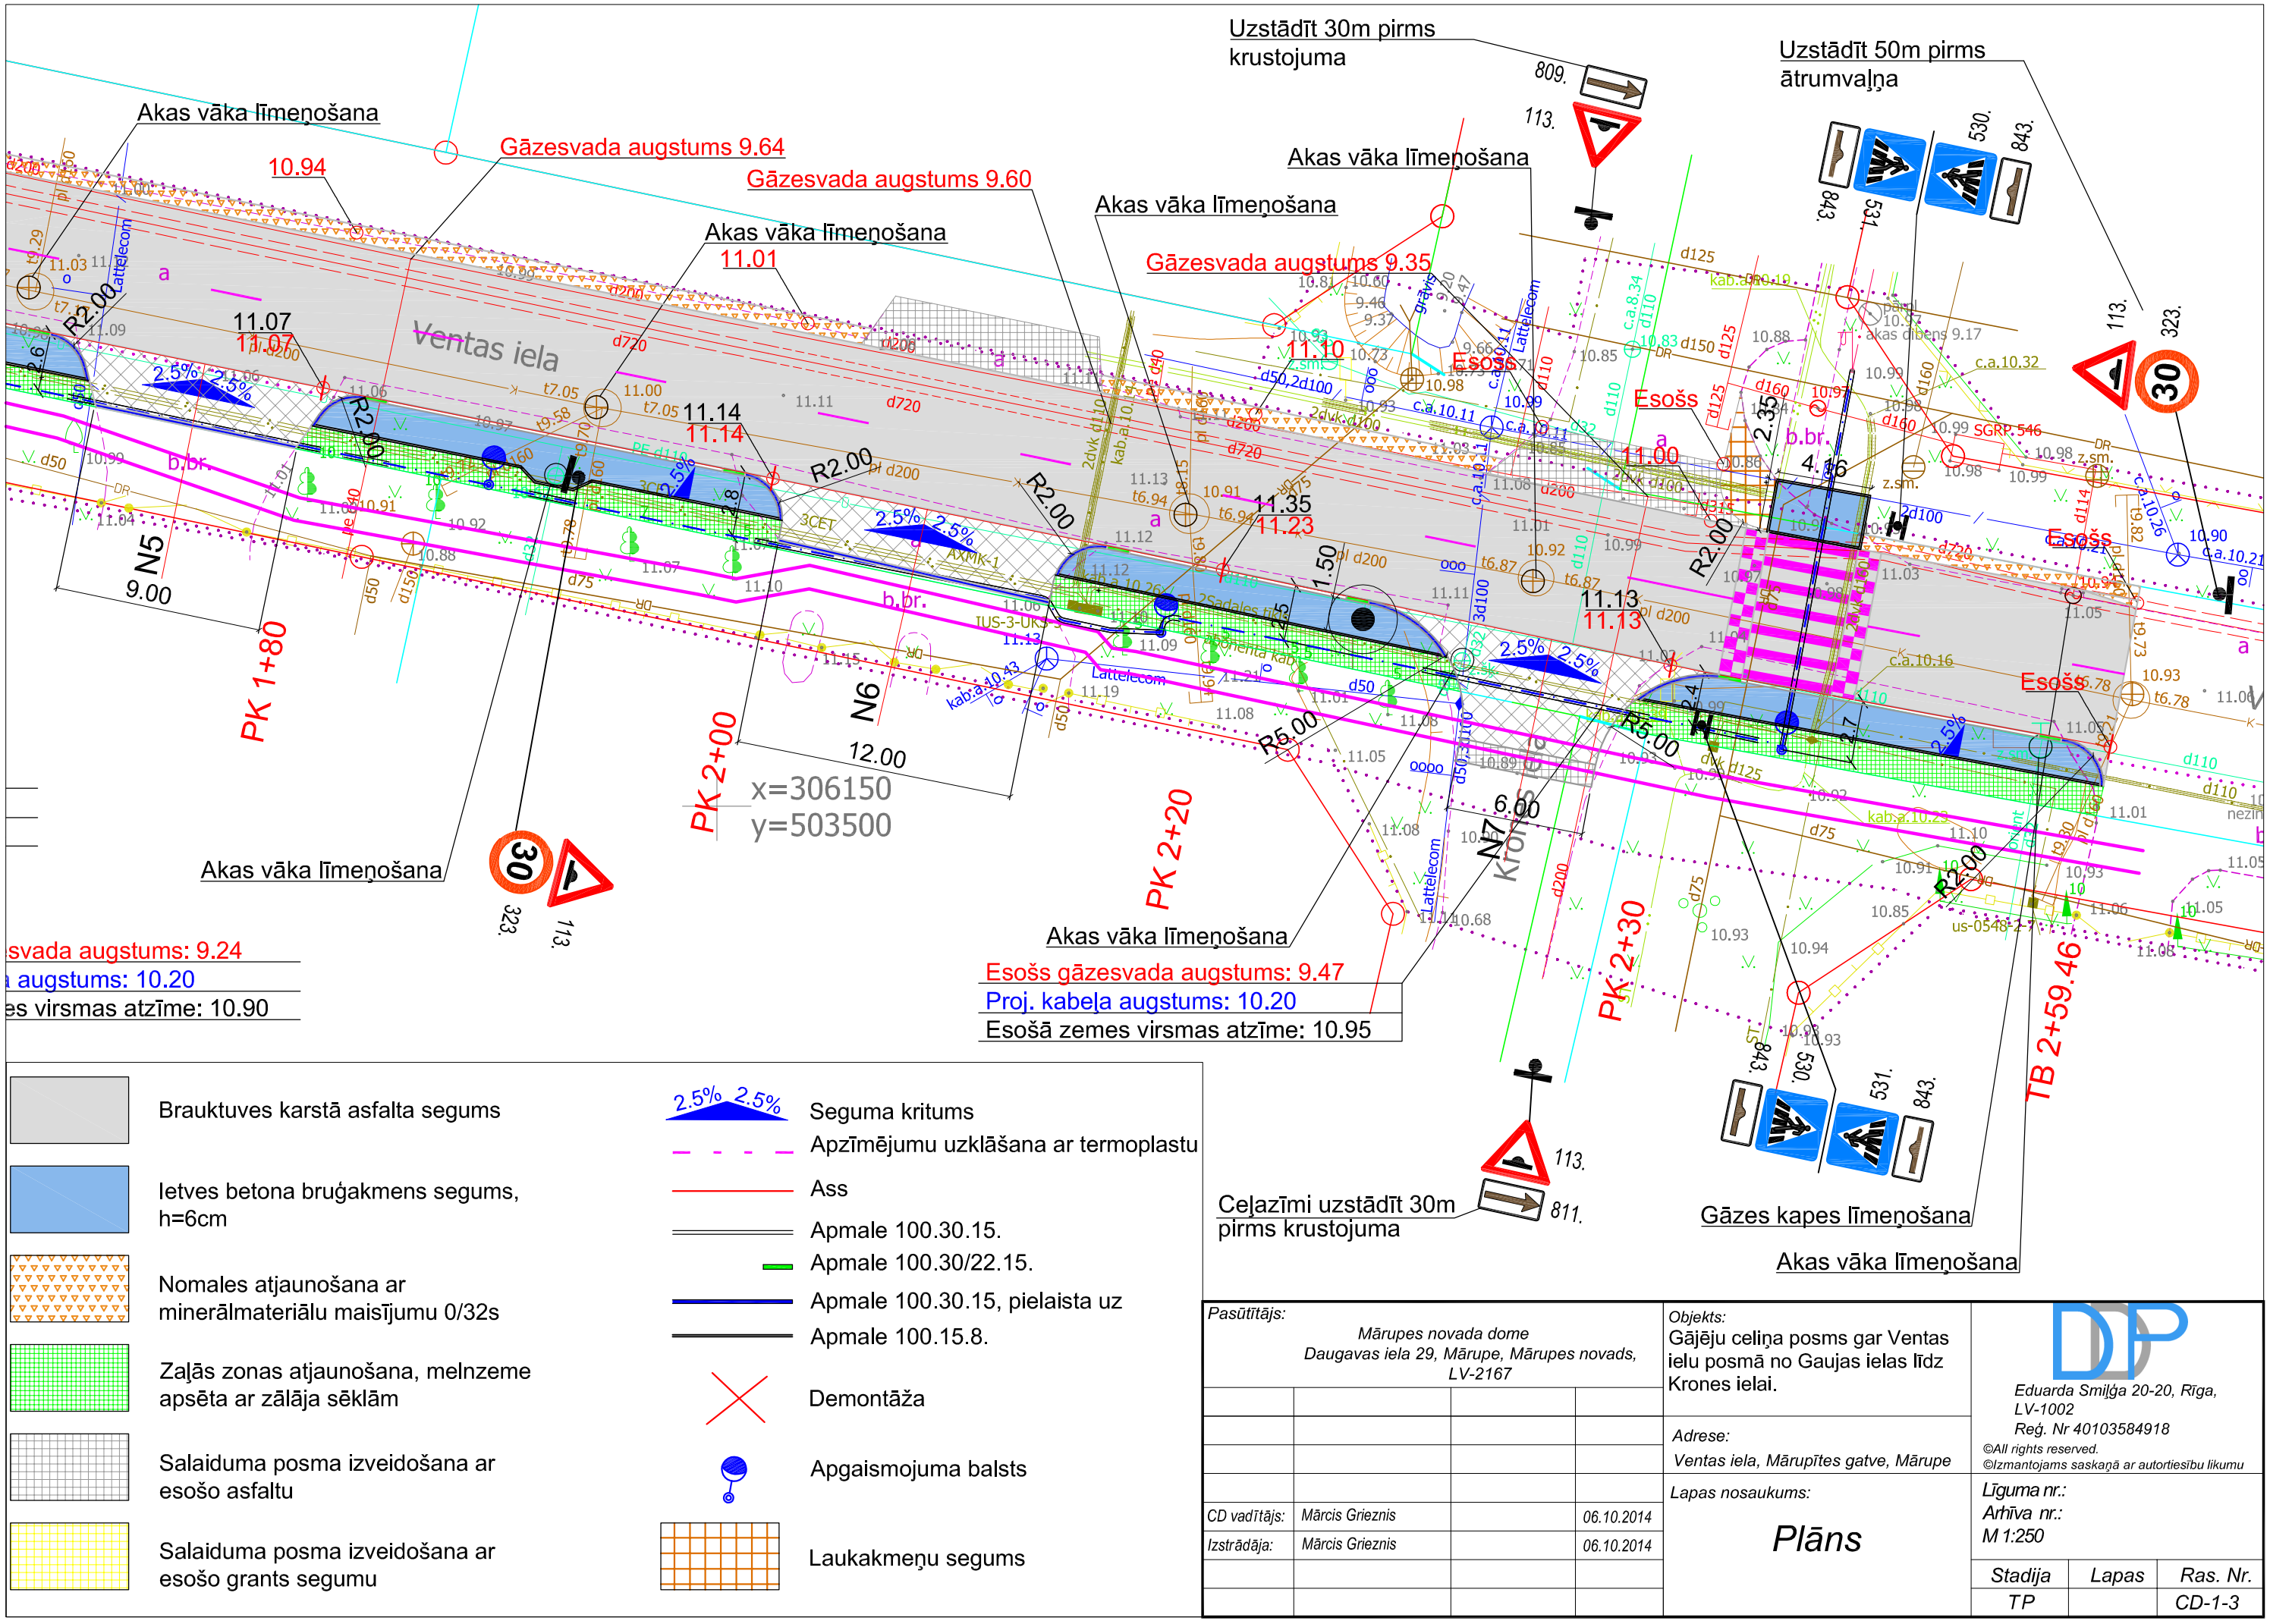

Pasūtītājs: Mārupes novada dome, Daugavas iela 29, Mārupe, Mārupes novads, LV-2167			*Objekts:* Gājēju celiņa posms gar Ventas ielu posmā no Gaujas ielas līdz Krones ielai.
			Adrese: Ventas iela, Mārupītes gatve, Mārupe
CD vadītājs:	Mārcis Grieznis	06.10.2014	*Lapas nosaukums:* **Plāns**
Izstrādāja:	Mārcis Grieznis	06.10.2014	

Eduarda Smiļģa 20-20, Rīga, LV-1002
Reģ. Nr 40103584918

©All rights reserved.
©Izmantojams saskaņā ar autortiesību likumu

Līguma nr.:
Arhīva nr.:
M 1:250

Stadija	Lapas	Ras. Nr.
TP		CD-1-3