



2.stāva plāns. M 1:100
Korpus "C"

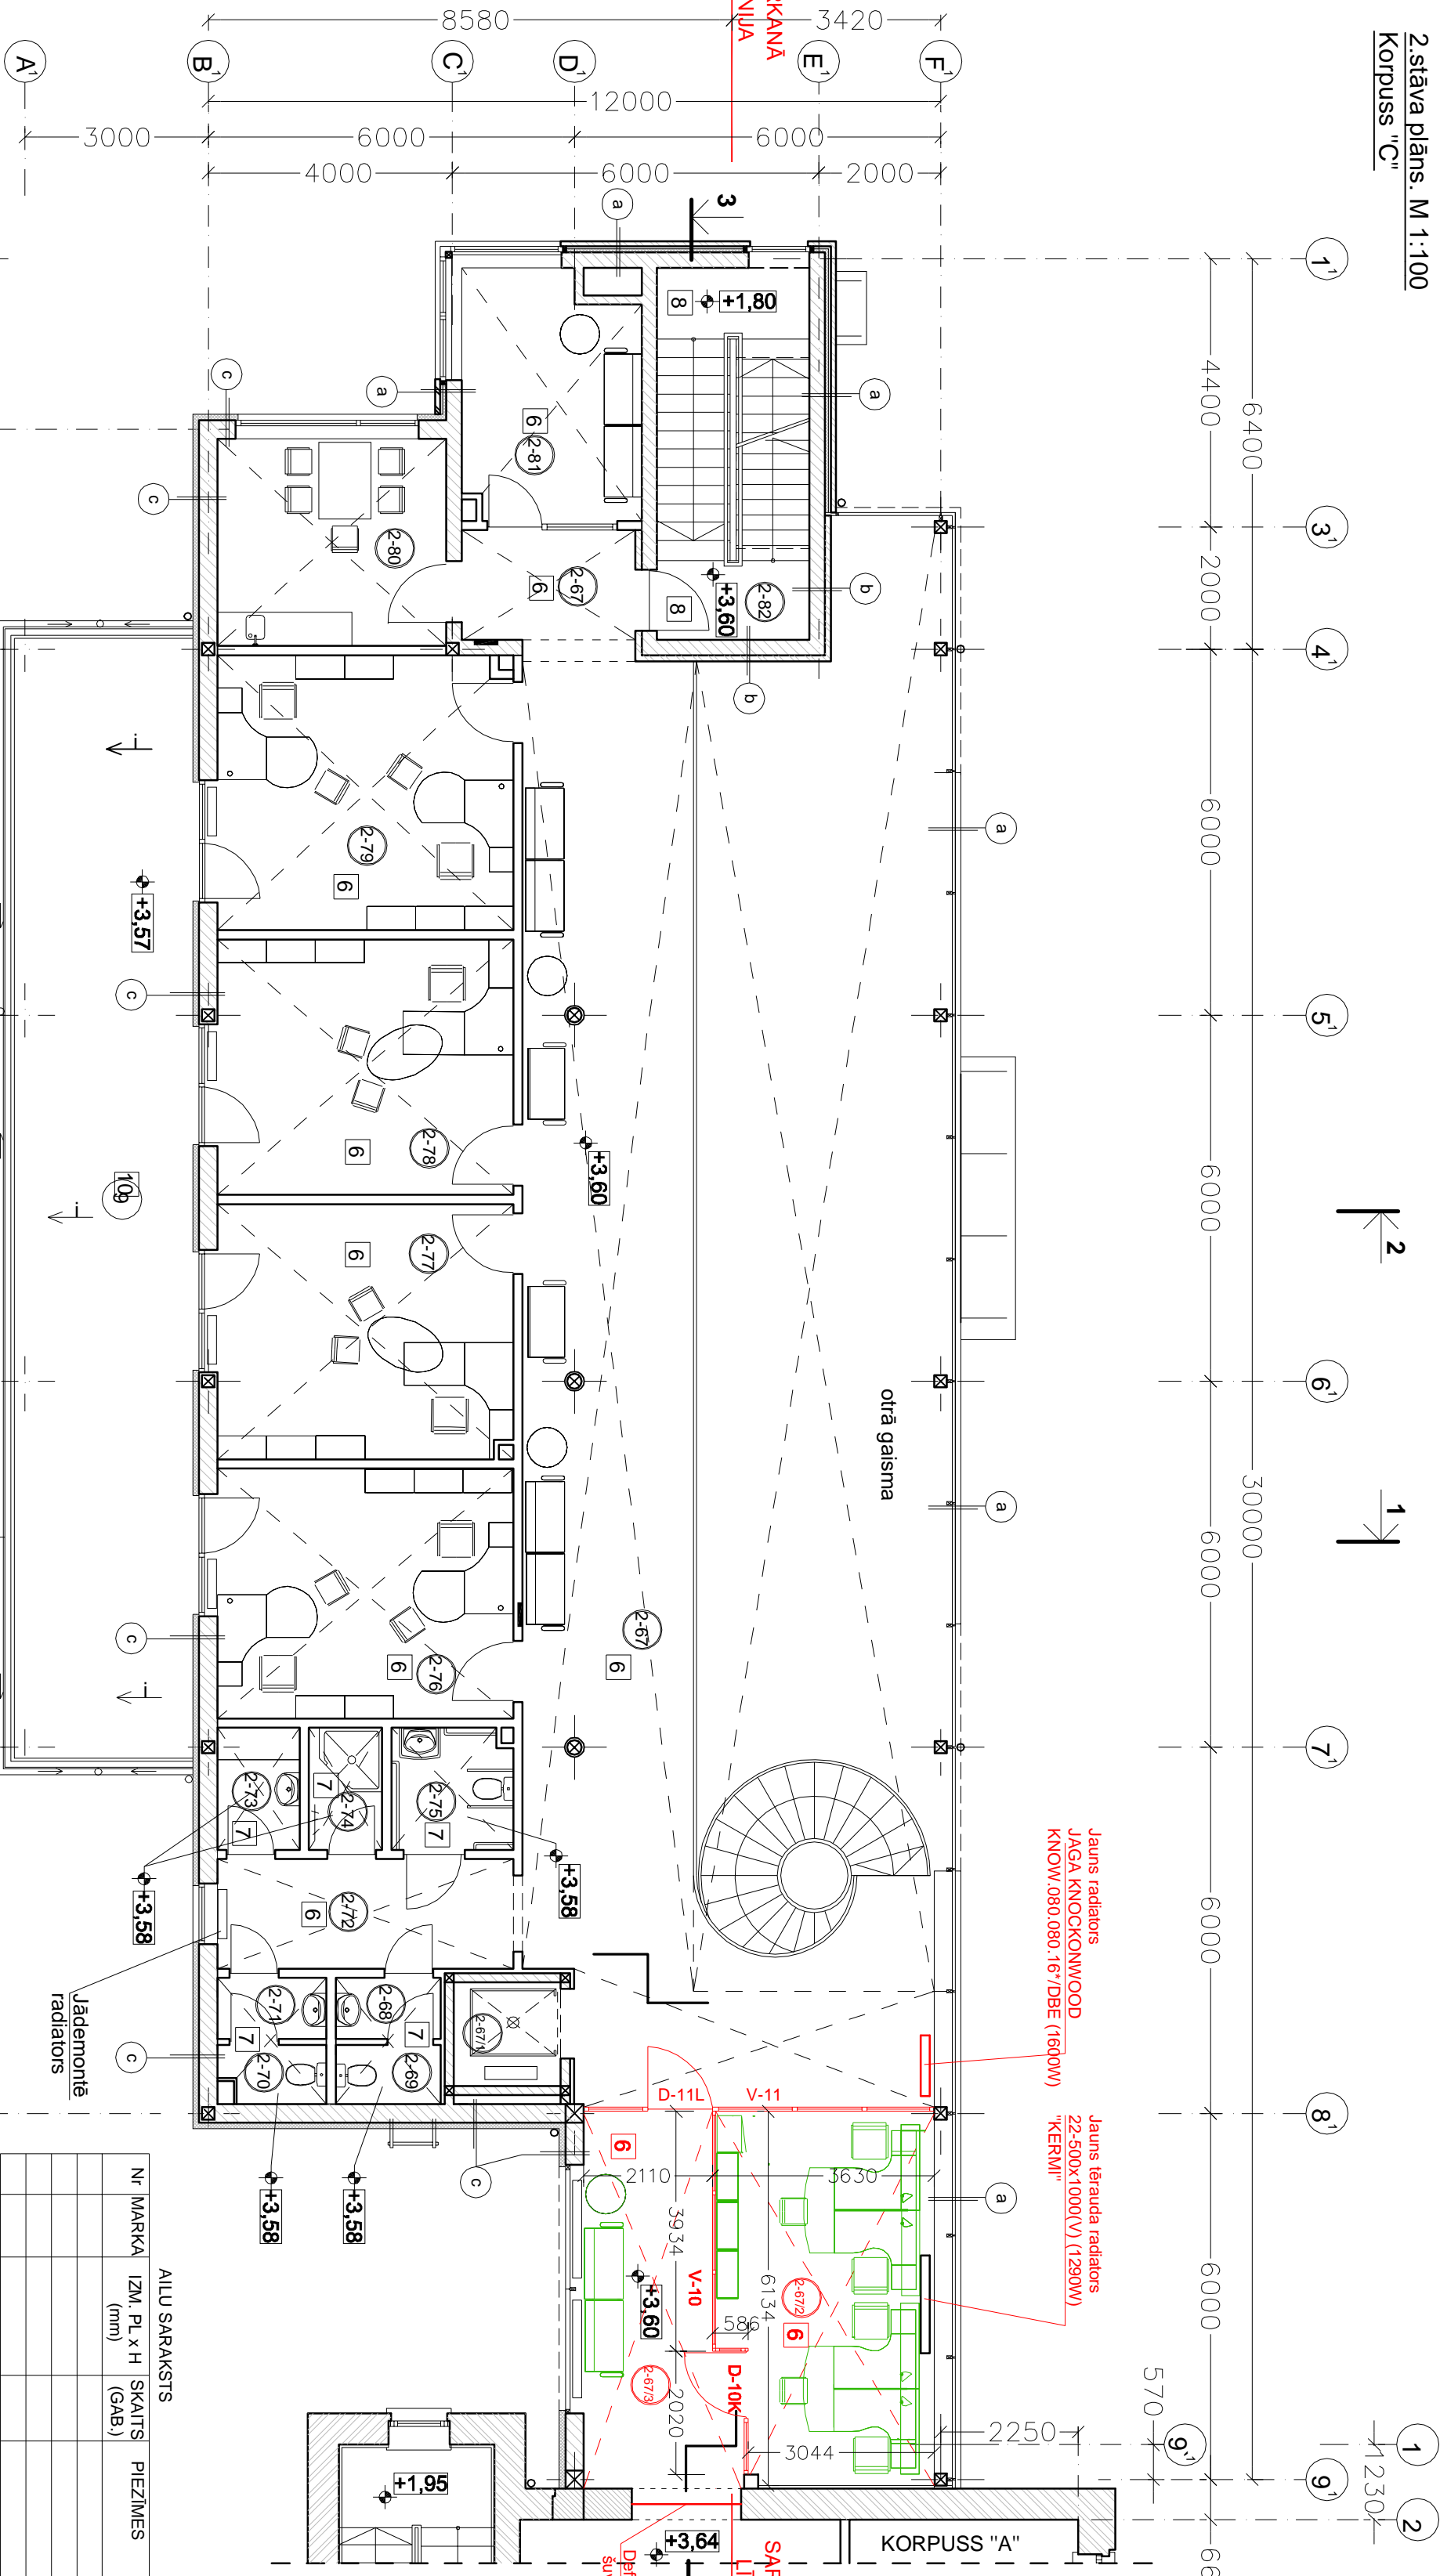

KORPUSU IZVIETOJUMA ŠĒMA

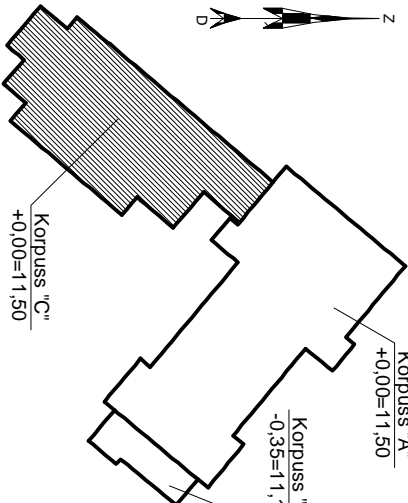

Jauns radiatoris
JAGA KNOCKONWOOD
KNOW 080 080 167 DBE (1600W)

Jauns tērauda radiatoris
22-500x1000 (V) (1290W)
"KERNI"

PIEKĀRTO GRIESTU SARAKSTS

- Tips 1 - "U-Raster" režģveida griesti ar 10x307mm U-veida Alum. profilu, ar režģa acs izmēru 100x100 mm. Tons RAL-1035 (zeltā).
- Tips 2 - EBS "Athena" - Rūtiņu tipa minerālsķiedras plātnes 600x600 mm, baltas, parastās.
- Plek.gr. sist. B1 S/Dx15.
- Tips 3 - EBS "Rader" - Rūtiņu tipa minerālsķiedras plātnes 600x600 mm, baltas, mitrumdošas.
- Plek.gr. sist. B1 S/Dx15.

GRĪDU SARAKSTS

- 6 LINOLEIS (esošā grīdas konstr.uz atz. +3,600)
- 7 FLĪZU GRĪDA (ar hidroizol. uz atz. +3,580)
- 8 FLĪZU GRĪDA (uz kapņu laukumiņiem)
- 10 SALA IZTURĪGU FLĪZU IESĒGUMS (ar hidroizol. un el. apsildīt. uz atz. +3,570)

LIETOTIE APZĪMĒJUMI

- Esošā fibro bloku siena b=150 mm, b=250 mm
- Jauna fibro bloku siena b=150 mm
- Esošā vīģelīkātās diskatorna stiepsienā b=150 mm
- Esošā stiklota alumīnija karkasa stiepsienā b=80 mm
- Jauna stiklota alumīnija karkasa stiepsienā b=80 mm
- Jaunas durvju aļlas izveidē Fibro bloku b=250mm sienā.

- Esošā fibro bloku siena ar stipr. gaīsa šķīrītāru un kļedēļu apdār. b=435 mm
- Esošā fibro bloku siena ar stipr. un apmetumu, b=400 mm
- Esošā fibro bloku siena ar gaīsa šķīrītāru un kļedēļu apdār. b=350 mm
- Teļpas nr.pēc teļpu ekspikācijas

- Esošā augstuma atzīme
- Griezumā apzīmējums
- Silpuma apzīmējums
- Esošā grīdas tipa apzīmējums

- Esosū plekarto griesū apzīm.
- Esosū UK traps grīda- apzīm.
- Esosū āršienu, stāpsienu apzīm.

- Esosū iekšējo vītīnu apzīmējums
- Jaunu iekšējo vītīnu apzīmējums

2. Stāva teļpu ekspikācija

Nr.p.k.	Teļpu nosaukums	Platība m2	Grīdas tips	Plek.gr. tips
Korpus "C"				
2-67	Gatēnis	84,20	6	ap. atz. +6,30 TIPS 2 ap. atz. +6,30
2-67/1	Līta teļa			ap. atz. +6,30 TIPS 2 ap. atz. +6,30
2-67/2	Kabīnēis	21,80	6	ap. atz. +6,30 TIPS 2 ap. atz. +6,30
2-67/3	Gatēnis	14,40	6	ap. atz. +6,30 TIPS 2 ap. atz. +6,30
2-68	Prekšteļpa	1,60	7	ap. atz. +6,30 TIPS 3 ap. atz. +6,30
2-69	Tualete	1,60	7	ap. atz. +6,30 TIPS 3 ap. atz. +6,30
2-70	Tualete	1,50	7	ap. atz. +6,30 TIPS 3 ap. atz. +6,30
2-71	Prekšteļpa	1,70	7	ap. atz. +6,30 TIPS 2 ap. atz. +6,30
2-72	Prekšteļpa	8,80	6	ap. atz. +6,30 TIPS 2 ap. atz. +6,30
2-73	Mazgāšanas teļpa	2,70	7	ap. atz. +6,30 TIPS 3 ap. atz. +6,30
2-74	Duāas teļpa	2,30	7	ap. atz. +6,30 TIPS 3 ap. atz. +6,30
2-75	Tualete	3,90	7	ap. atz. +6,30 TIPS 3 ap. atz. +6,30
2-76	Kabīnēis	20,00	6	ap. atz. +6,30 TIPS 2 ap. atz. +6,30
2-77	Kabīnēis	20,30	6	ap. atz. +6,30 TIPS 2 ap. atz. +6,30
2-78	Kabīnēis	20,40	6	ap. atz. +6,30 TIPS 2 ap. atz. +6,30
2-79	Kabīnēis	21,80	6	ap. atz. +6,30 TIPS 2 ap. atz. +6,30
2-80	Alptūas teļpa	12,80	6	ap. atz. +6,30 TIPS 2 ap. atz. +6,30
2-81	Kabīnēis	11,60	6	ap. atz. +6,30 TIPS 2 ap. atz. +6,30
2-82	Kāpņu teļpa	15,00	8	ap. atz. +6,30 TIPS 2 ap. atz. +6,30
KOPĀ:		266,40		

Vasaras ārtēļpu platību ekspikācija

Nr.p.k.	Teļpu nosaukums	Platība m2	Grīdas tips	Plek.gr. tips
Korpus "C"				
9	Terase	54,00	10	
KOPĀ:		54,00		

PIEZĪMES

1. Visi izmēri doti milimetros, bet augstuma atzīmes metros.
2. * - markētos izmērus būvējot precizēt.

Projekta Nr. : 194

Projekcijas firma
SIA "VEJA"
Skolas iela 21-6-12,
LV-1010, Rīga, Latvija
tel./fax. 67236924 LR UR Nr. 4000301365
e-mail: epja@e-firma.lv blvk. t. Nr. 2312-PA

Pasūtītais:
Mārupes novada dome
(Reģ.Nr. 90000012827)

Objekts:
Mārupes novada domes ēkās
teļpu vienkāršotā atļauošana.
Daugavas iela 29, Mārupē, Mārupes novads.

Rasējuma nosaukums:
2. Stāva plāns. Korpus "C".

BPV E. Dzenis mob. 2 9277095

Arhitekts G. Kupča-
Matuzāne

Licenzēts - ArchiCad 8.0 Lic. Nr. 5105502
Datums: 07.03.2017. Mērogs: M 1:100 Stadija BP Lapas Nr. AR-9