


Plānotās izmantošanas plāns

Detālplānojums īpašuma Daibes iela 50 z.v. kad.apz. 80760032611, Mārupe, Mārupes novads

Kartogrāfiska pamatne - topogrāfiskais plāns
Izstrādāts - SIA "M un M risinājumi"
Ģeodēzists Leonards Miezītis, sert. CC0011

Izdrukas mērogs 1:500

Nr.	Platība ha	Kārtas Nr.	Klasifikācijas kods	Aprūtinājuma nosaukums	Platība ha
1	0,1248	1	7312010101	eksploatacijas aizsargzāles teritorija ap ūdensvadu, kas atrodas līdz 2 metru dziļumam	0,0151
		10	7311090900	vides un dabas resursu šķērskā aizsargzāles teritorija ap pazemes ūdens pēnšanas vietu	0,1248
2	0,1454	11	7312070202	naviģācijas tehniskā līdzekļa avārijas gaisa kuģu drošību drošības nodrošināšanai tālās ietekmes zona	0,1248
		1	7312010101	eksploatacijas aizsargzāles teritorija ap ūdensvadu, kas atrodas līdz 2 metru dziļumam	0,1850
3	0,1210	10	7311090900	vides un dabas resursu šķērskā aizsargzāles teritorija ap pazemes ūdens pēnšanas vietu	0,1454
		11	7312070202	naviģācijas tehniskā līdzekļa avārijas gaisa kuģu drošību drošības nodrošināšanai tālās ietekmes zona	0,1210
4	0,1216	10	7311090900	vides un dabas resursu šķērskā aizsargzāles teritorija ap pazemes ūdens pēnšanas vietu	0,1216
		11	7312070202	naviģācijas tehniskā līdzekļa avārijas gaisa kuģu drošību drošības nodrošināšanai tālās ietekmes zona	0,1216
5	0,1201	10	7311090900	vides un dabas resursu šķērskā aizsargzāles teritorija ap pazemes ūdens pēnšanas vietu	0,1201
		11	7312070202	naviģācijas tehniskā līdzekļa avārijas gaisa kuģu drošību drošības nodrošināšanai tālās ietekmes zona	0,1201
6	0,1202	10	7311090900	vides un dabas resursu šķērskā aizsargzāles teritorija ap pazemes ūdens pēnšanas vietu	0,1202
		11	7312070202	naviģācijas tehniskā līdzekļa avārijas gaisa kuģu drošību drošības nodrošināšanai tālās ietekmes zona	0,1202
7	0,1205	10	7311090900	vides un dabas resursu šķērskā aizsargzāles teritorija ap pazemes ūdens pēnšanas vietu	0,1205
		11	7312070202	naviģācijas tehniskā līdzekļa avārijas gaisa kuģu drošību drošības nodrošināšanai tālās ietekmes zona	0,1205
8	0,1203	10	7311090900	vides un dabas resursu šķērskā aizsargzāles teritorija ap pazemes ūdens pēnšanas vietu	0,1203
		11	7312070202	naviģācijas tehniskā līdzekļa avārijas gaisa kuģu drošību drošības nodrošināšanai tālās ietekmes zona	0,1203
9	0,1208	10	7311090900	vides un dabas resursu šķērskā aizsargzāles teritorija ap pazemes ūdens pēnšanas vietu	0,1208
		11	7312070202	naviģācijas tehniskā līdzekļa avārijas gaisa kuģu drošību drošības nodrošināšanai tālās ietekmes zona	0,1208
10	0,1205	10	7311090900	vides un dabas resursu šķērskā aizsargzāles teritorija ap pazemes ūdens pēnšanas vietu	0,1205
		11	7312070202	naviģācijas tehniskā līdzekļa avārijas gaisa kuģu drošību drošības nodrošināšanai tālās ietekmes zona	0,1205
11	0,1219	4	7312050601	eksploatacijas aizsargzāles teritorija ap elektroisko tīklu gaivavdu tīņu plēvētās un ciemos ar normālo spriegumu līdz 20kV	0,0087
		10	7311090900	vides un dabas resursu šķērskā aizsargzāles teritorija ap pazemes ūdens pēnšanas vietu	0,1219
12	0,1312	11	7312070202	naviģācijas tehniskā līdzekļa avārijas gaisa kuģu drošību drošības nodrošināšanai tālās ietekmes zona	0,1219
		2	7312050601	eksploatacijas aizsargzāles teritorija ap elektroisko tīklu gaivavdu tīņu plēvētās un ciemos ar normālo spriegumu līdz 20kV	0,0087
13	0,1355	7	7311041000	ūdensnotekas (ūdenssūču regulēta posma un speciāli rakstas gultnes), kā arī uz tās esošās hidrotehnikas būves un terases eksploatacijas aizsargzāles teritorija lauksaimniecībā izmantojamās zemēs	0,0290
		10	7311090900	vides un dabas resursu šķērskā aizsargzāles teritorija ap pazemes ūdens pēnšanas vietu	0,1312
		11	7312070202	naviģācijas tehniskā līdzekļa avārijas gaisa kuģu drošību drošības nodrošināšanai tālās ietekmes zona	0,1312
		12	7312050201	eksploatacijas aizsargzāles teritorija gar elektroisko tīklu kabuļi tīņi	0,0046
14	0,1355	2	7312050601	eksploatacijas aizsargzāles teritorija ap elektroisko tīklu gaivavdu tīņu plēvētās un ciemos ar normālo spriegumu līdz 20kV	0,0171
		7	7311041000	ūdensnotekas (ūdenssūču regulēta posma un speciāli rakstas gultnes), kā arī uz tās esošās hidrotehnikas būves un terases eksploatacijas aizsargzāles teritorija lauksaimniecībā izmantojamās zemēs	0,0326
		10	7311090900	vides un dabas resursu šķērskā aizsargzāles teritorija ap pazemes ūdens pēnšanas vietu	0,1355
		11	7312070202	naviģācijas tehniskā līdzekļa avārijas gaisa kuģu drošību drošības nodrošināšanai tālās ietekmes zona	0,1355
15	0,1389	2	7312050601	eksploatacijas aizsargzāles teritorija ap elektroisko tīklu gaivavdu tīņu plēvētās un ciemos ar normālo spriegumu līdz 20kV	0,0147
		7	7311041000	ūdensnotekas (ūdenssūču regulēta posma un speciāli rakstas gultnes), kā arī uz tās esošās hidrotehnikas būves un terases eksploatacijas aizsargzāles teritorija lauksaimniecībā izmantojamās zemēs	0,0329
		10	7311090900	vides un dabas resursu šķērskā aizsargzāles teritorija ap pazemes ūdens pēnšanas vietu	0,1355
		11	7312070202	naviģācijas tehniskā līdzekļa avārijas gaisa kuģu drošību drošības nodrošināšanai tālās ietekmes zona	0,1355
16	0,4747	2	7312050601	eksploatacijas aizsargzāles teritorija ap elektroisko tīklu gaivavdu tīņu plēvētās un ciemos ar normālo spriegumu līdz 20kV	0,0150
		7	7311041000	ūdensnotekas (ūdenssūču regulēta posma un speciāli rakstas gultnes), kā arī uz tās esošās hidrotehnikas būves un terases eksploatacijas aizsargzāles teritorija lauksaimniecībā izmantojamās zemēs	0,0323
		10	7311090900	vides un dabas resursu šķērskā aizsargzāles teritorija ap pazemes ūdens pēnšanas vietu	0,1389
		11	7312070202	naviģācijas tehniskā līdzekļa avārijas gaisa kuģu drošību drošības nodrošināšanai tālās ietekmes zona	0,1389
17	0,0500	3	7312050201	eksploatacijas aizsargzāles teritorija gar elektroisko tīklu kabuļi tīņi	0,0045
		4	7312050601	eksploatacijas aizsargzāles teritorija ap elektroisko tīklu gaivavdu tīņu plēvētās un ciemos ar normālo spriegumu līdz 20kV	0,0100
		5	7312050201	eksploatacijas aizsargzāles teritorija gar elektroisko tīklu kabuļi tīņi	0,0023
		8	7312010300	eksploatacijas aizsargzāles teritorija gar paštēces kvalitātes vadu	0,0113
18	0,1390	10	7311090900	vides un dabas resursu šķērskā aizsargzāles teritorija ap pazemes ūdens pēnšanas vietu	0,4747
		11	7312070202	naviģācijas tehniskā līdzekļa avārijas gaisa kuģu drošību drošības nodrošināšanai tālās ietekmes zona	0,4747
		10	7311090900	vides un dabas resursu šķērskā aizsargzāles teritorija ap pazemes ūdens pēnšanas vietu	0,0500
		11	7312070202	naviģācijas tehniskā līdzekļa avārijas gaisa kuģu drošību drošības nodrošināšanai tālās ietekmes zona	0,0500
19	0,1830	9	7312030100	eksploatacijas aizsargzāles teritorija gar ielu vai ceļu - sarkanā līnija	0,1390
		10	7311090900	vides un dabas resursu šķērskā aizsargzāles teritorija ap pazemes ūdens pēnšanas vietu	0,1390
		11	7312070202	naviģācijas tehniskā līdzekļa avārijas gaisa kuģu drošību drošības nodrošināšanai tālās ietekmes zona	0,1390
		1	7312010101	eksploatacijas aizsargzāles teritorija ap ūdensvadu, kas atrodas līdz 2 metru dziļumam	0,0011
20	0,1396	2	7312050601	eksploatacijas aizsargzāles teritorija ap elektroisko tīklu gaivavdu tīņu plēvētās un ciemos ar normālo spriegumu līdz 20kV	0,0175
		7	7311041000	ūdensnotekas (ūdenssūču regulēta posma un speciāli rakstas gultnes), kā arī uz tās esošās hidrotehnikas būves un terases eksploatacijas aizsargzāles teritorija lauksaimniecībā izmantojamās zemēs	0,0377
		9	7312030100	eksploatacijas aizsargzāles teritorija gar ielu vai ceļu - sarkanā līnija	0,1830
		10	7311090900	vides un dabas resursu šķērskā aizsargzāles teritorija ap pazemes ūdens pēnšanas vietu	0,1830
2	2,8845	9	7312030100	eksploatacijas aizsargzāles teritorija gar ielu vai ceļu - sarkanā līnija	0,1830
		11	7312070202	naviģācijas tehniskā līdzekļa avārijas gaisa kuģu drošību drošības nodrošināšanai tālās ietekmes zona	0,1830

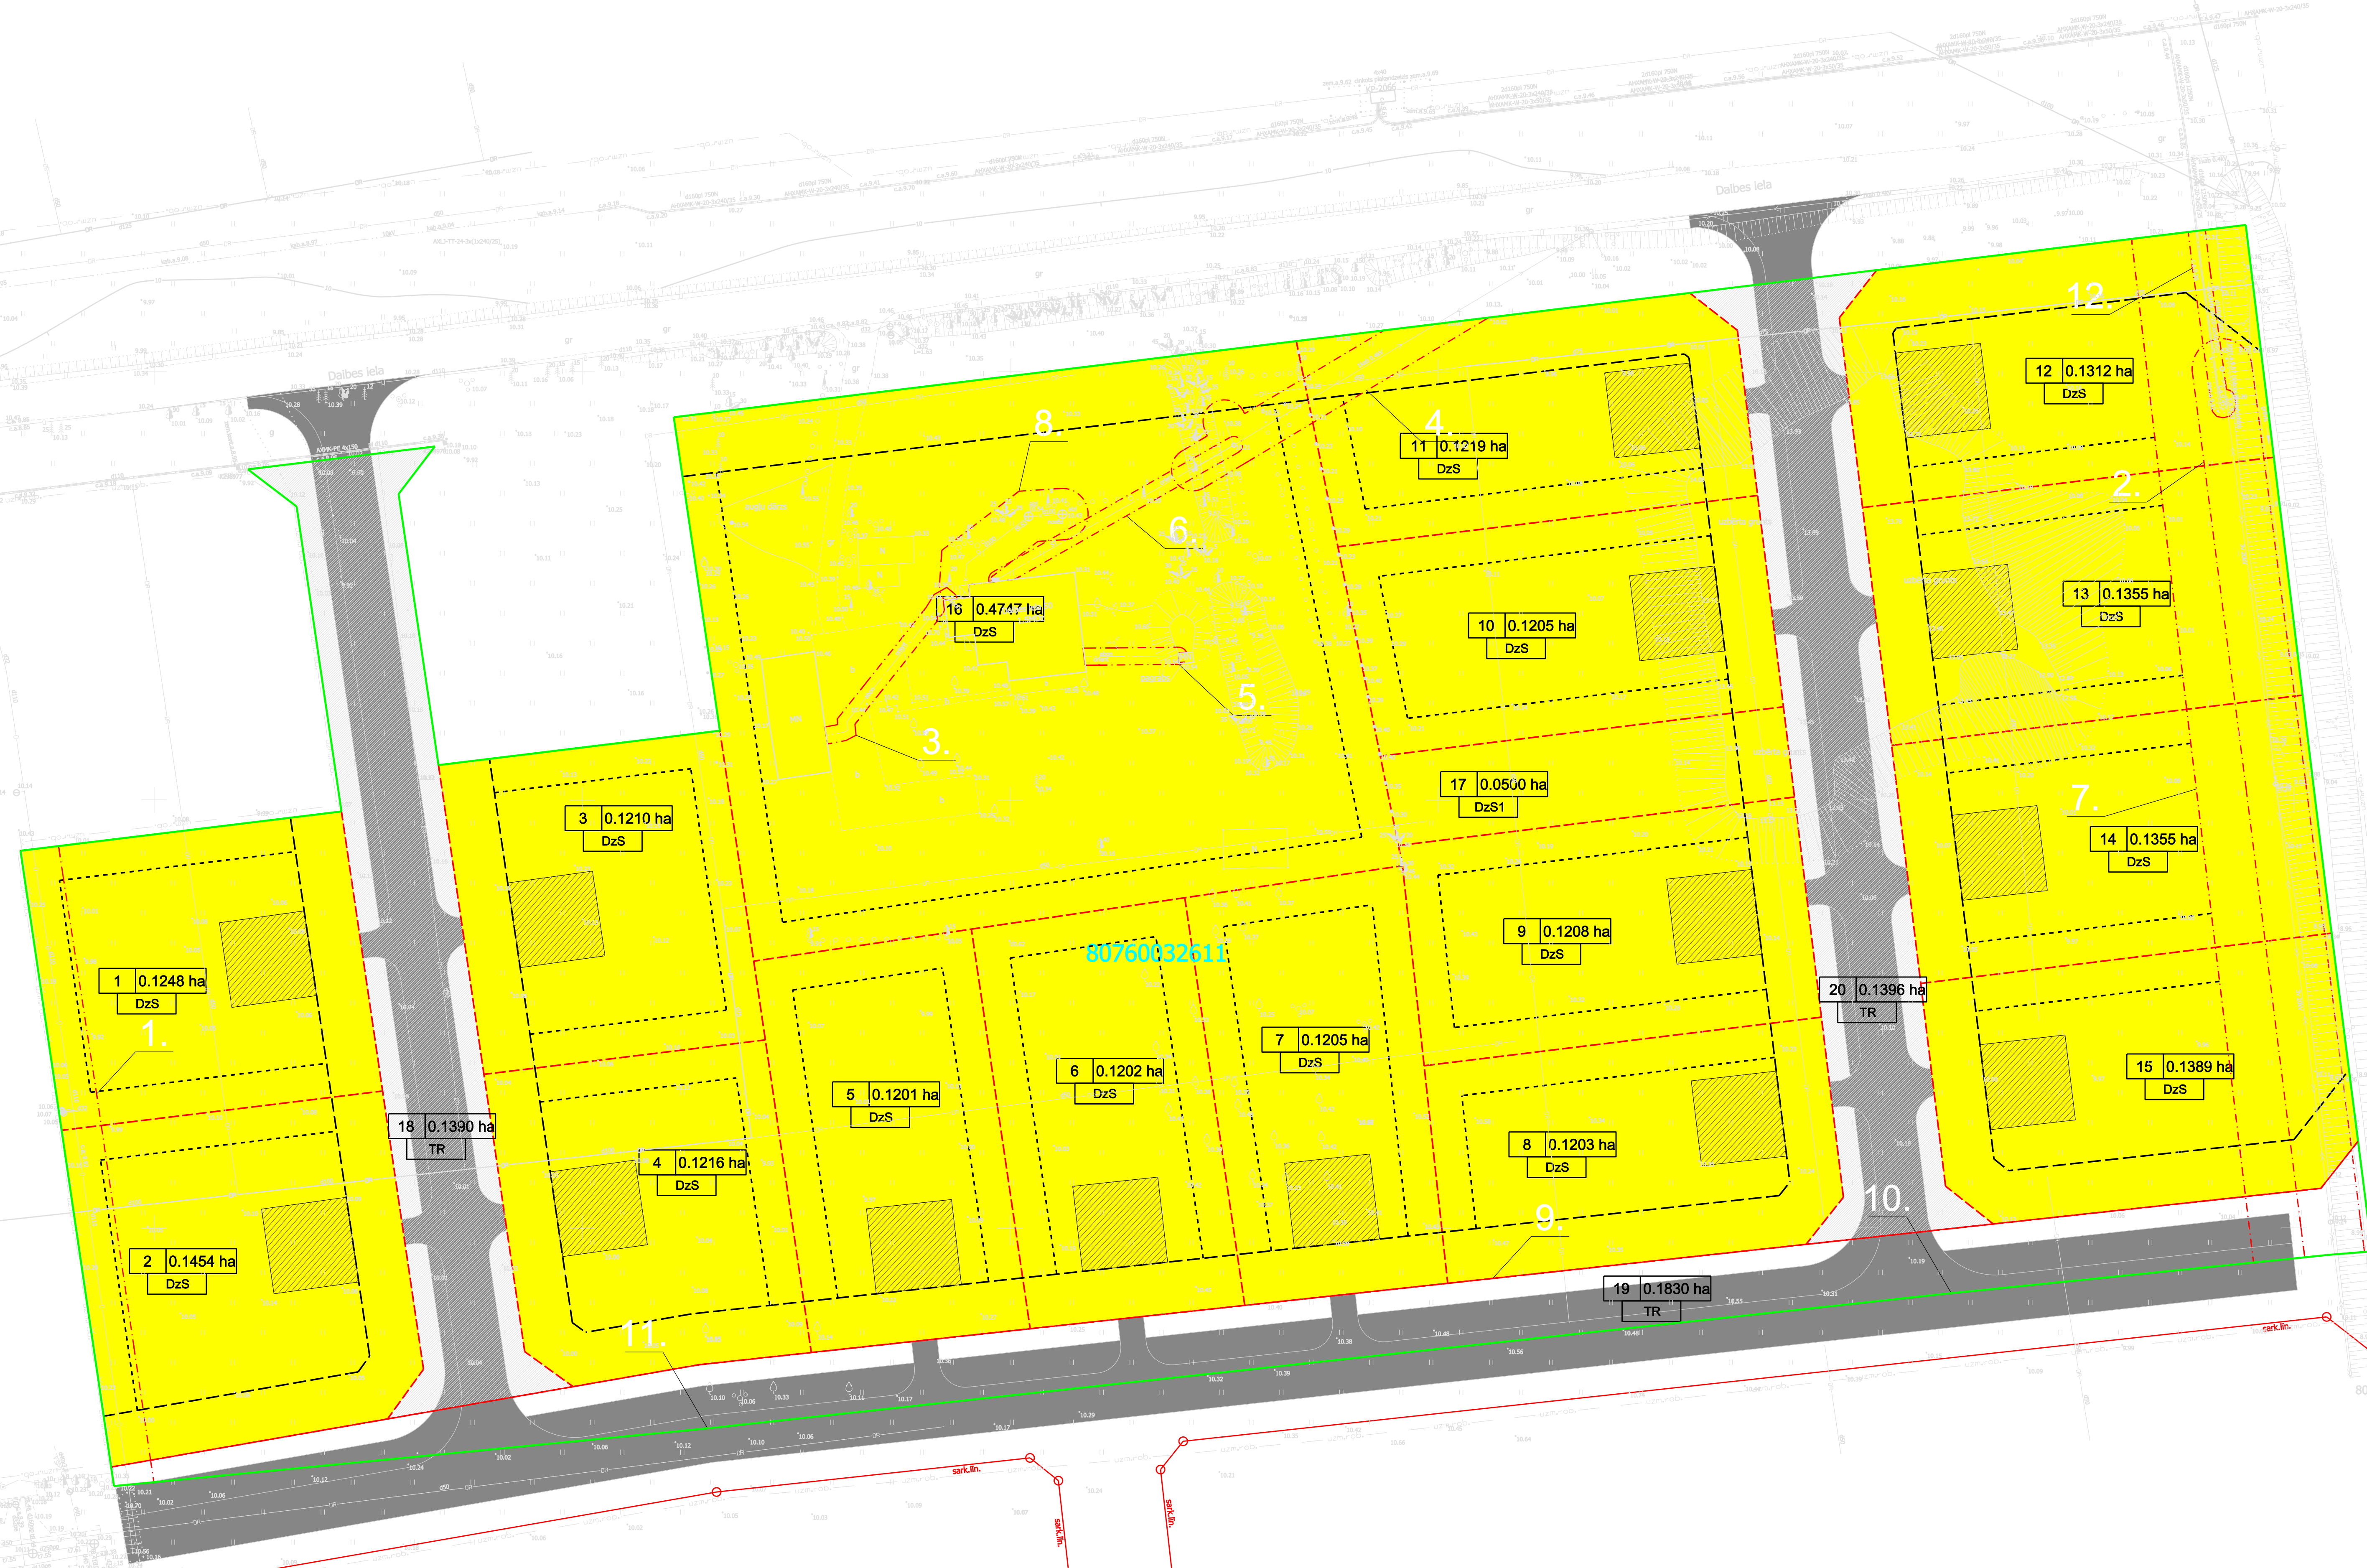

ZĒMES VIENĪBU APBŪVES PARAMETRI

Nr.	Platība ha	Funkcionālais zonējums	Maksimālais apbūves blīvums (%)	Min.brīvā teritorija (%)	Maksimālais stāvu skaits	Nekustamā īpašuma lietošanas mērķis	Adresācija
1	0,1248	DzS	40	50	3	0601	Mežstrautu iela 2, Mārupe, Mārupes novads
2	0,1454	DzS	40	50	3	0601	Mežstrautu iela 4, Mārupe, Mārupes novads
3	0,1210	DzS	40	50	3	0601	Mežstrautu iela 1, Mārupe, Mārupes novads
4	0,1216	DzS	40	50	3	0601	Mežstrautu iela 3, Mārupe, Mārupes novads
5	0,1201	DzS	40	50	3	0601	Doņu iela 11, Mārupe, Mārupes novads
6	0,1202	DzS	40	50	3	0601	Doņu iela 13, Mārupe, Mārupes novads
7	0,1205	DzS	40	50	3	0601	Doņu iela 15, Mārupe, Mārupes novads
8	0,1203	DzS	40	50	3	0601	Lāčdrūvu iela 8, Mārupe, Mārupes novads
9	0,1208	DzS	40	50	3	0601	Lāčdrūvu iela 6, Mārupe, Mārupes novads
10	0,1205	DzS	40	50	3	0601	Lāčdrūvu iela 4, Mārupe, Mārupes novads
11	0,1219	DzS	40	50	3	0601	Lāčdrūvu iela 2, Mārupe, Mārupes novads
12	0,1312	DzS	40	50	3	0601	Lāčdrūvu iela 1, Mārupe, Mārupes novads
13	0,1355	DzS	40	50	3	0601	Lāčdrūvu iela 3, Mārupe, Mārupes novads
14	0,1355	DzS	40	50	3	0601	Lāčdrūvu iela 5, Mārupe, Mārupes novads
15	0,1389	DzS	40	50	3	0601	Lāčdrūvu iela 7, Mārupe, Mārupes novads
16	0,4747	DzS	40	50	3	0601	Daibes iela 50, Mārupe, Mārupes novads
17	0,0500	DzS1	40	50	3	0501	Lāčdrūvu iela 8a, Mārupe, Mārupes novads
18	0,1390	TR	nenosaka	nenosaka	nenosaka	1101	Mežstrautu iela, Mārupe, Mārupes novads
19	0,1830	TR	nenosaka	nenosaka	nenosaka	1101	Doņu iela, Mārupe, Mārupes novads
20	0,1396	TR	nenosaka	nenosaka	nenosaka	1101	Lāčdrūvu iela, Mārupe, Mārupes novads

APZĪMĒJUMI	
	Detālplānojuma teritorijas robeža
	Zemes vienības robeža
	Projektējamā zemes vienības robeža
	Ielas sarkanā līnija
	Būvvalde
	Apbūves līnija
	Ieteicamais apbūves izvietojums
	Savrupmāju dzīvojamās apbūves teritorija (DzS)
	Transporta infrastruktūras teritorija (TR)
	Atdalāmā īpašuma kārtas numurs, platība un atļautā izmantošana

Detālplānojums īpašuma Daibes iela 50 z.v. kad.apz. 80760032611, Mārupe, Mārupes novads, Plānotās izmantošanas plāns

SIA "Moola" reģ.Nr.40203017586 Rīgas iel. Barona 99a-12, LV-1012 tālr. 29393755, e-pasts: maris.mietris@inbox.lv	LKS-92 TM koordinātu sistēma Latvijas normālo augstumu sistēma (LKS-2000.0) TM projekcijas mēroga koeficients m=0,999800	Kartogrāfiskā pamatne: Topogrāfiskais plāns Mērogs 1:500 Detālplānojuma izdrukas mērogs 1:500	Lapa 1 Lapa GP 3
---	--	--	---------------------------

Apliecinu, ka detālplānojuma projekta izstrādātājam atbilstoši normatīvo aktu prasībām.

Zemes lietotāja sertifikāts AA0987 izdots 06.07.2011, derīgs līdz 05.07.2026.

Mārcis Mītris 07.09.2023