


SABIEDRĪBAS INFORMĒŠANA PAR BŪVNICĪBAS IECERI
Reģionāla mēroga veloinfrastruktūras izveide virzienā (V8) Rīga (pilsētas robeža) – Babīte - Piņķi (Piņķu ūdenskrātuve).
Pinku posms.

OBJEKTA ATRAŠANĀS SHĒMA

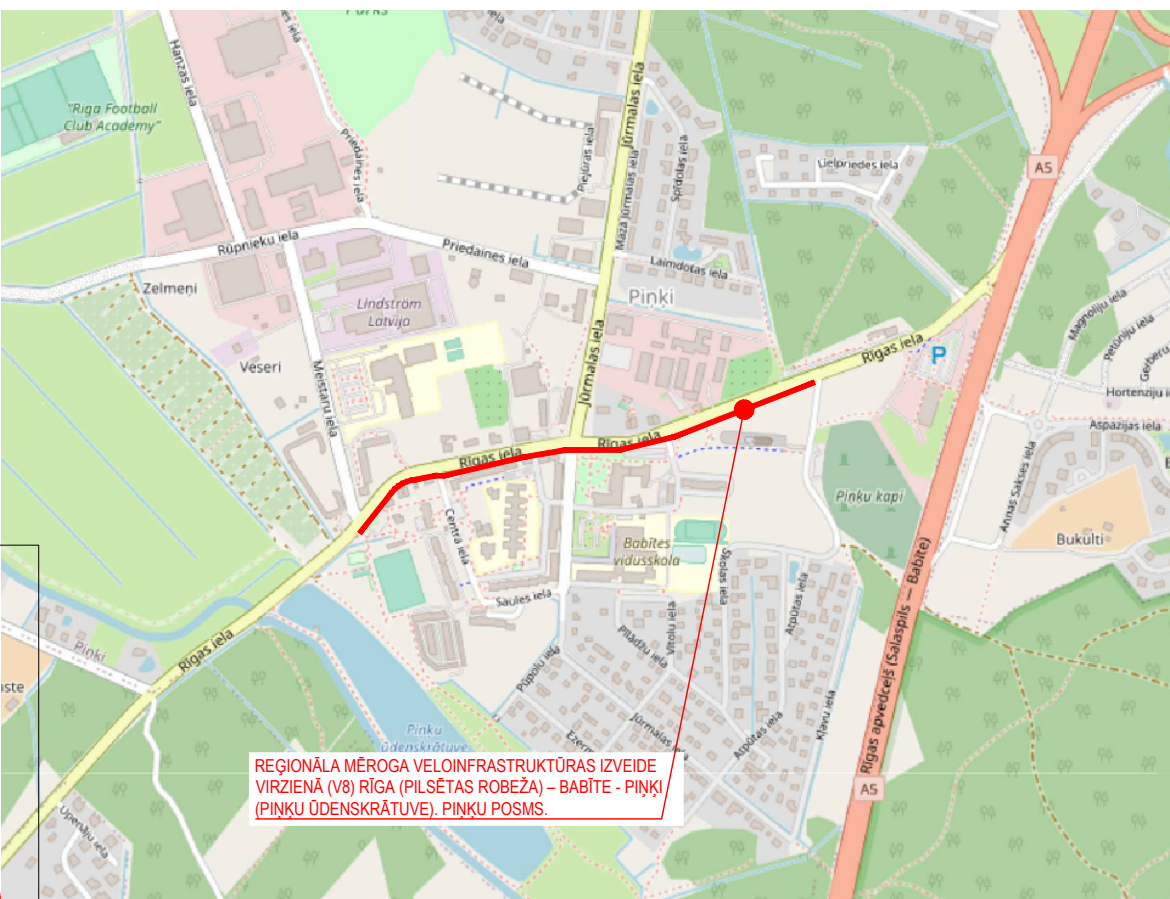

OBJEKTS

*REĢIONĀLA MĒROGA VELOINFRASTRUKTŪRAS IZVEIDE VIRZIENĀ
(V8) RĪGA (PILSĒTAS ROBEŽĀ) – BABĪTE - PIŅĶI (PIŅĶU
ĪDENSKRĀTUVE). PIŅĶU POSMS*

INFORMĀCIJA

Adrese: Mārupes novads, gar Rīgas ielu, posmā no Piņķu
izstrādātajiem (Piņķi) - līdz Skolas ielai
Kadastra apzīmējums: 8048 003 0441 (0-11 Rīgas iela), 8048
003 0274 (Rīgas ciems 2), 80480030343 (Rīgas iela 5),
804800303047 (Rīgas iela 10), 804800303049 (Rīgas iela 11),
804800303050 (Jūrmalas iela 15), Piņķos, Babītes pagastā.
Mārupes novads
Ieceres ierosinātājs, pasūtītājs: Mārupes novads pašvaldība,
reģ. Nr.90000012827
Adrese:Daugavas iela 29, Mārupe, Mārupes novads, LV-2167
Projektētājs: SIA "GLOBAL PROJECT", reģ. Nr.4010352416
Adrese: Biešu iela 5-2, Rīga, LV-1004

APRAKSTS:

Būvprojekta plānotā Reģionālā mēroga vairofaktūrstruktūras izveide ietverot (V8) Rīga (pilsētas robeža) - Babīte - Pīrkši (Pīrkšu ūdenskrātuve). Būvprojekta realizācijas ieviešanas paredzētās izbūvēt apvienoto gājēju un velosipēdistu celiņu Pīrkšos. Projektā celts gājēju garums ir 925m, platums 3,0m. Papildus apvienotā gājēju un velosipēdistu celiņi izbūvēti katoļu baznīcā, vienas sabiedriskā transporta pieturvietas pārbaudei, kā arī jauna mikromobilitātes punkta izveide ar velostativu un skrejriteņu centru, informācijas stendi un atpūtas soli Babites kultūrizglītības centra tuvumā, jaunu kokaugu stažējumu (10) koki, 57 krūmi, 365 ziemeļietis) un apgaismojums. Lai īstenotu projektus nepieciešams izstrādāt 18 (astondaspējīgi) lapu kusus.

**SABIEDRĪBAS INFORMĒŠANA NOTIEK LAIKA POSMĀ NO
25.01.2024. LĪDZ 25.02.2024.**

IESPĒJA IZTEIKT VIEDOKĻUS UN PRIEKŠLIKUMUS

Rakstiskā veidā viedokli un priekšlikumus iesniegt vai nosūtīt
pa pastu līdz 25.02.2024. šādās vietās:

1. Mārupes novada pašvaldība, (pastkastē) Daugavas ielā 29, Mārupē, Mārupes novadā, LV-2167;
Mārupes novada pašvaldība, (pastkastē) Centra ielā 4, Piņķos, Babītes pagastā, Mārupes novadā, LV-2107;
2. elektroniski aizpildot un nosūtot uz e-pastu:
ipasumu.parvalde@marupe.lv.

Saruna ar iedzīvotājiem plānota **2024. gada 15.februārī plkst. 18.00**, Mārupes novada pašvaldībā, Centra ielā 4, Piņķos, Babītes pagastā, Mārupes novadā, LV-2107;

Viedokļus un priekšlikumus apkopos Mārupes novada pašvaldības īpašumu pārvalde, ierosinājumu kopsavilkums un secinājumi tiks publicēti Mārupes novada pašvaldības mājaslapas sadaļā
www.marupe.lv/Pasvaldiba/Projekti/Aktualie_projekti




IEPAZĪTIES AR MATERIĀLIEM UN SAŅEMT SĪKĀKU INFORMĀCIJU IESPĒJAMS:


1. Pārliecināties ieceres ierosinātajā pilnvarotā pārstāvja Sia "GLOBAL PROJECT", ceļu projektētāja Alekseja Griņceņa, aleksejs@globalproject.lv, tālr. Nr. 29238689
2. Mārupes novada pašvaldības mājaslapas sadaļā www.marpur.lv/Pasvaldiba/Projekti/Aktualie_projekti
3. Vai pie Mārupes novada pašvaldības īpašumu pārvaldes speciālistiem konsultāciju laikā - pirmdienās un ceturtdienās no pulk. 9.00 līdz 18.00
4. Inženierbūvju nodaļas ceļu būvniecības Antras Parisas: antra.parisa@marupe.lv, tālr. Nr. 67511295; 29449916
5. Būvniecības nodaļas ainavu arhitektes Zānetes Salzinānes: zanete.salzinze@marupe.lv, tālr. Nr. 67871511; 25663647



POSMS NO MEISTARU IELAS LĪDZ JŪRMALAS IELAI

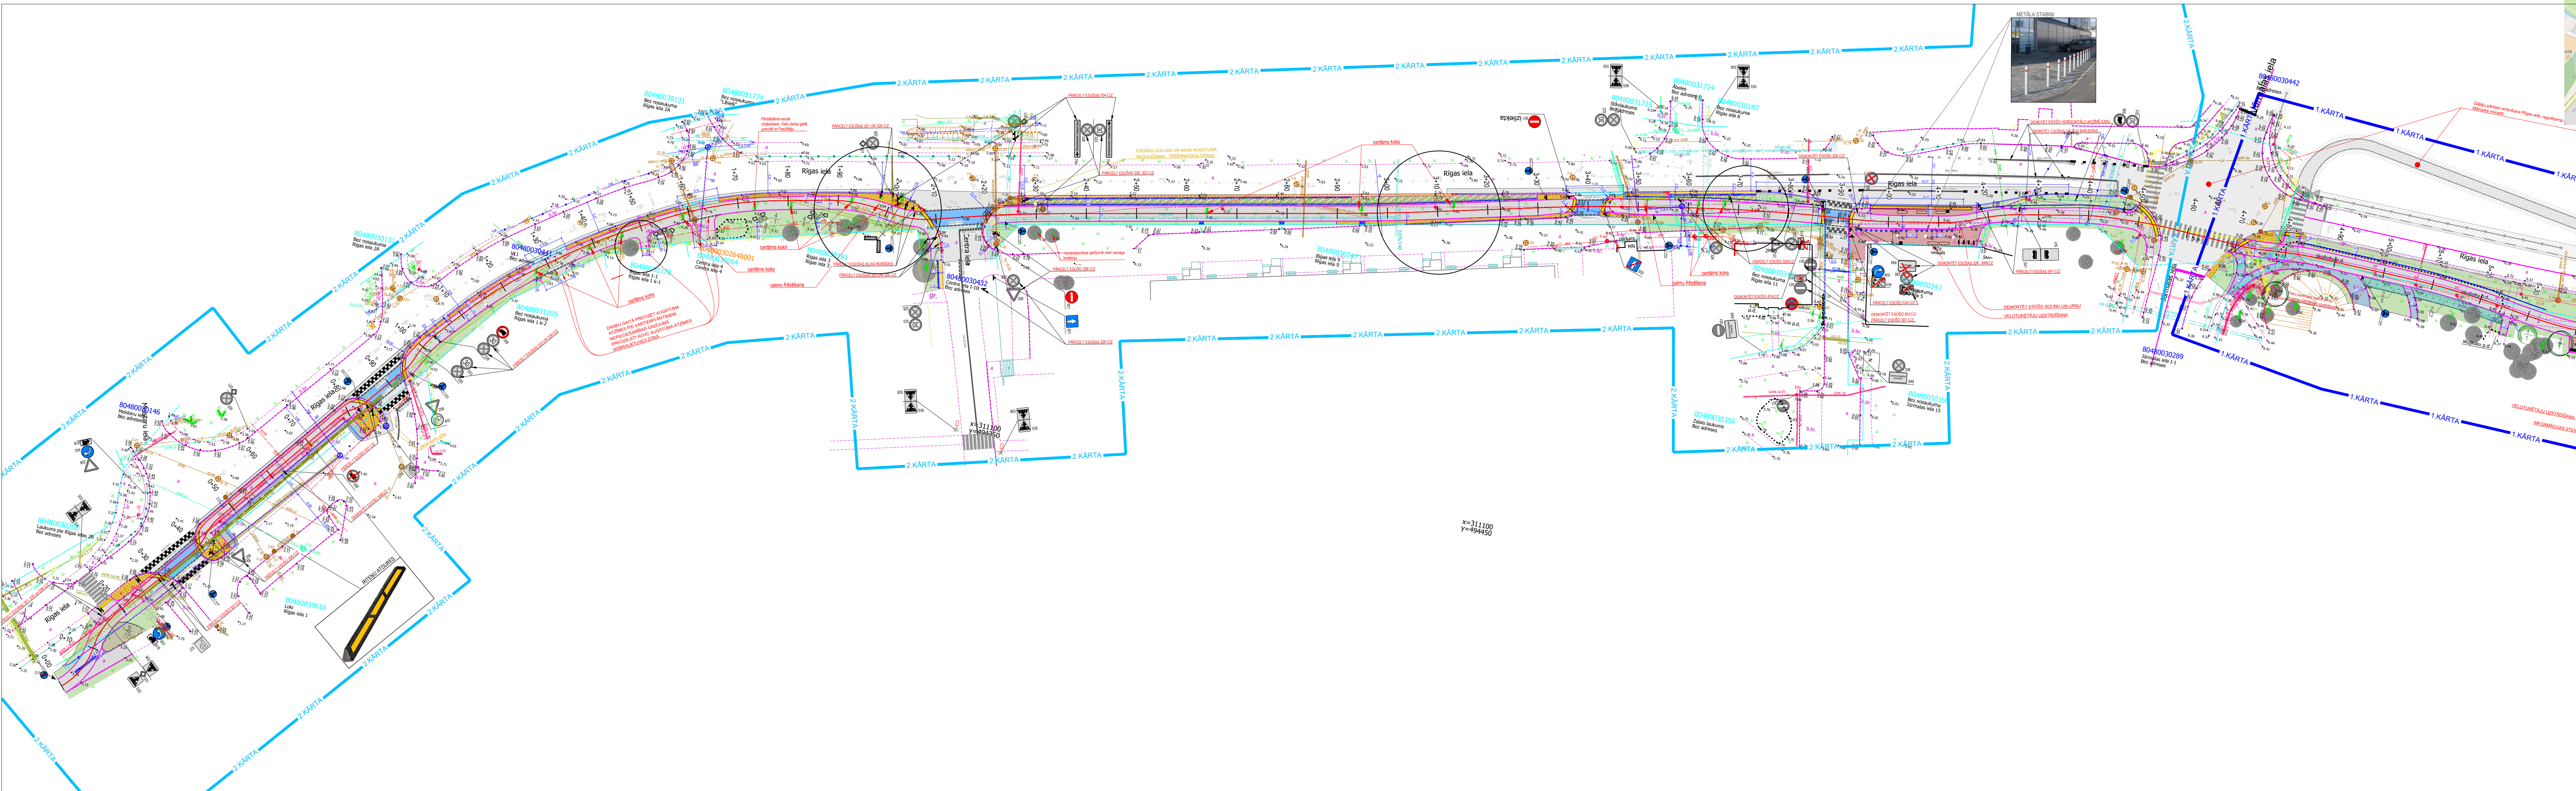

POSMS NO JŪRMALAS IELAS LĪDZ SKOLAS IELAI


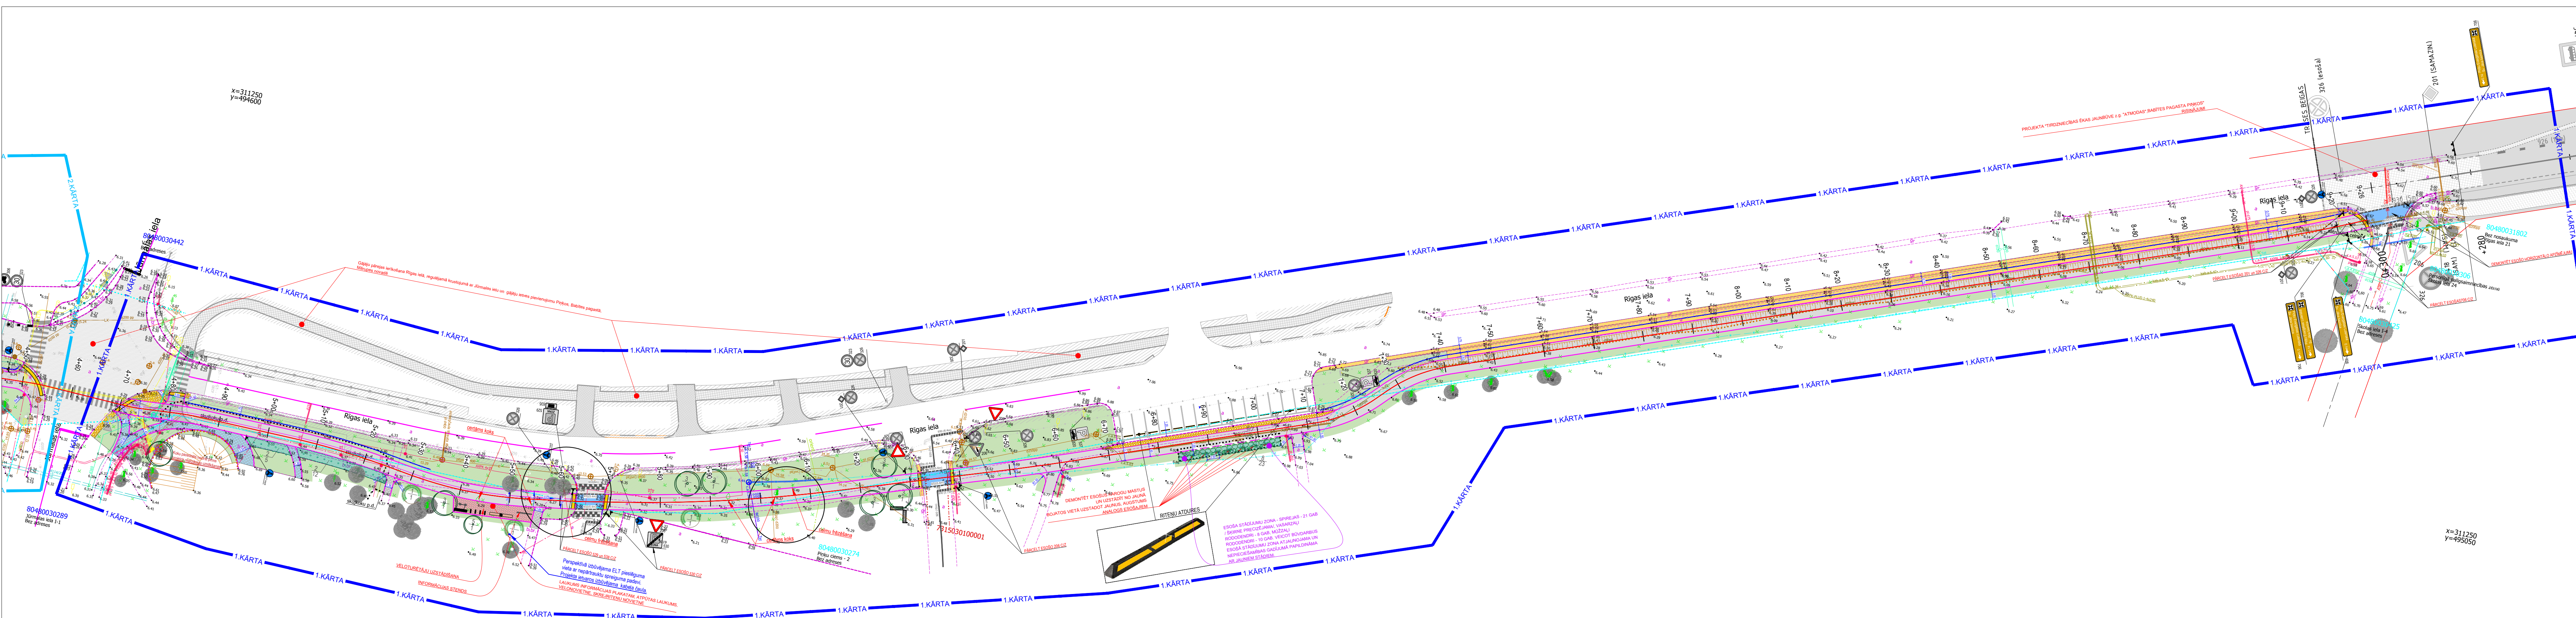


Nr.p.k.	Atšķašanās vieta (Pķs)	Attālums no ceļa ass (m)		Suga	Daudzums (gab.)	Diametrs (cm)
		Pa kreisi	Pa labi			
1	2	3	4	5	6	7
1	1+26.70		1.1	Lapu koks	1	60
2	1+38.30		1.10	Lapu koks	1	55
3	1+45.40		1.10	Lapu koks	1	55
4	1+58.10		1.50	Lapu koks	1	50
5	1+73.00		2.00	Lapu koks	1	10
6	1+80.30		1.90	Lapu koks	1	65
7	1+92.50		0.60	Lapu koks	1	60
8	2+02.10	2.70		Lapu koks	1	55
9	2+63.70		0.40	Lapu koks	1	15
10	2+94.60	0.20		Lapu koks	1	45
11	3+13.00	0.30		Lapu koks	1	15
12	3+61.80	0.10		Lapu koks	1	45
13	3+67.00	0.20		Lapu koks	1	50
14	5+49.50		0.30	Lapu koks	1	55
15	5+54.10		4.00	Augu koks	1	
16	5+57.80	0.20		Lapu koks	1	25
17	5+92.70		0.30	Augu koks	1	
18	6+02.30	0.00		Lapu koks	1	25
				KOPĀ (gab.)	18	

APRAŠĖJIMAS / SPECIFIKACIJA						
№	LATVIAKŲ NOSAUKIMAS	LATVIAKŲ NOSAUKIMAS	STAMINATERIALS	STAD ATTILIKAS	ØKATIS	PRIZEMES
SKULNŲ KOKALGĖJ						
1	Picea pungens	Asl eglė (Sudrabegle)	Dizdats	Izklausius	3	h 13-15m, Ø 3-4m, šakos peltingi
2	Pinus mugo var. pumilio	Kailiu priedė, šjime	C10	1.5	17	Užtarnauja augusim -1m. Pirmos šakos šjime priedėmiam atskirti, matomai žiedusim šjime, kas augusim u krdu žp žiedu žpau, augusim žpau žiedusim.
LAPŲ KOKALGĖJ						
3	Catalpa bignonioides	Ceraplau katalpa	Dizdats	Izklausius	7	h 10 m, Ø 5m, lapusiu žpau, žiedai balti VI, mangiu lapusiu - ditiensiu žpau, žiedai balti
4	Hydrangea paniculata 'Grafite'	Skarania hortenzija, šjime	C5	Izklausius	3	h 1 m, Ø 4m, lapusiu purpura, žied ribia sarkani V
5	Malus x purpurea 'Royalty'	Purpura abelė	C20	Izklausius	1	h 6 m, Ø 4m, lapusiu purpura, žied ribia sarkani V
6	Rhododendron 'Hortus Gled'	Rododendras, šjime	C10	perkime u augu- m 7-10	10	Esiu lapusiu vasarai rodiu žpau (kas kartus matom), u bormiesis lelia šakusiu zona tiki baltai, u pimbis lapusiu u riedėmėm šakusiu. Nuo lapusiu žpau šjime priedėmiam atskirti.
7	Rhododendron 'P.J.Mezii'	Rododendras, šjime	C10	perkime u augu- m 7-10	9	Esiu lapusiu mūžiam rodiu žpau (kas kartus matom), u bormiesis lelia šakusiu zona tiki baltai, u pimbis lapusiu u riedėmėm šakusiu. Nuo lapusiu žpau šjime priedėmiam atskirti.
8	Spiraea sp.	Spiraea, abelė	C5	~1m	23	Ecotas (21 apb) lapusiu sprieja (kas kartus matom), u bormiesis lelia šakusiu zona tiki baltai, u pimbis lapusiu u riedėmėm šakusiu.
DEKORATIVS ŽEMETES / ŽALYVAIS ŽEMETES						
9	Micranthus sinensis 'Fertile Globe'	Činas riksante, šjime	P11	0.80m	84	h 120 - 180 m, lapusiu mūžm, žied balti VII-IX

PĒJĒKUMS

1. Norādīta augu saraksts var būt aizvērts, to sākotnēji ar projekta autoriem un pasūtītāju.
2. Pirms stādīšanas obligāti veicama augu izlūšana pieņemot projektanta uzdevumu.
3. Stādījumi jābūt kvalitatīviem, labi cietīgiem. Kriemlīm jābūt vienā ar šīs izstrādājumā, proporcionāli vaļņiem un labi attīstītu sakņu sistēmu.
4. Stādījumu zonām pēc obligātās pārēdzes pirmās ziemas vēršamā 50% izmēri (pēc 20-40).
5. Kārtu un zālienu zonās stādījumu zonās kopas iekārtas ar atbilstošu augu izvēli un substrātu 50 cm dziļumā.
6. Zālienu zonās sagatavot 1 (1) m biezā apvalkā melnās zemes.
7. Pēc stādīšanas nodrošināt regulāru augu kopšanu, mēslainību un laistību.
8. Stādīšanas atlikumi norādītos obligātos, pirmās stādīšanas tie jāizņem, pārēdējā zāle un atlikumi jāpārveido grauzdabīgā un citā veidā.
9. Ja nepieciešams, jānodrošina stādījumu izstrādājumā izstrādāto izstrādājumu, stādījumu sarakstā labi izstrādātos grauzdabīgā un citā veidā.
10. Nepieciešams nodrošināt atbilstošu ierīkšņus.

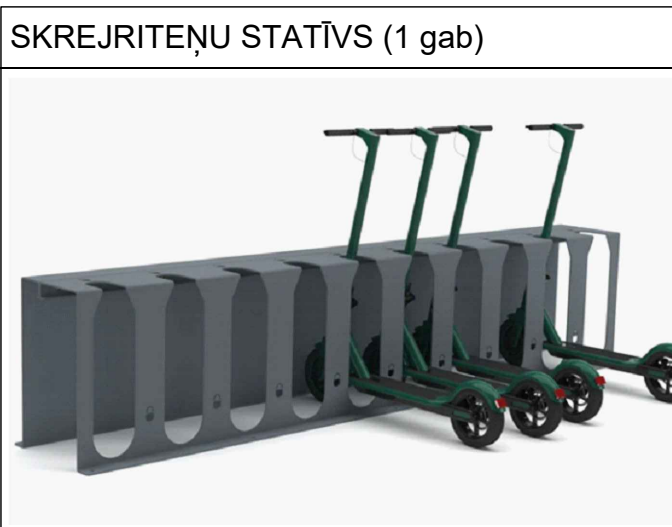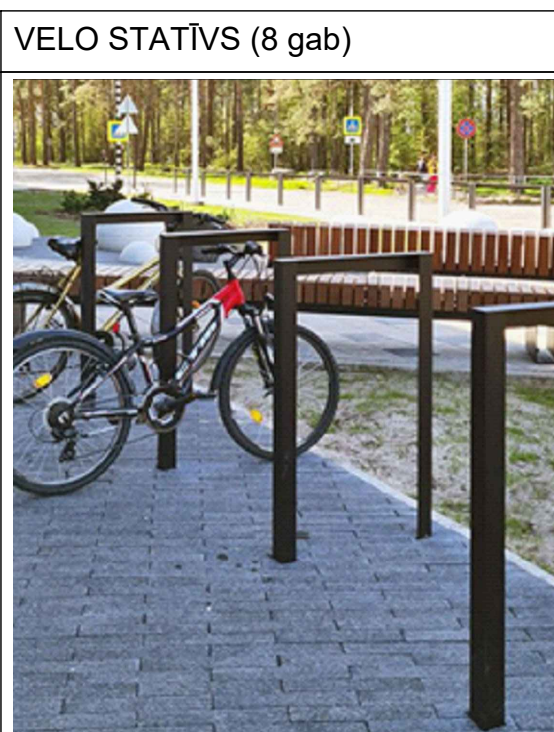

PIENĒMIETIE APZĪMĒJUMI	
APZĪM.	NOSAUKUMS
	PLĀNOTIE KRŌMU STĀDĻUJUMI
	PLĀNOTIE SKUJU KOKI
	PLĀNOTIE LAPU KOKI
	PLĀNOTIE VELO STAĻĻI
	PLĀNOTĀ ATKRITUMU URNIĀ / PLĀNOTĀ ATPŪTS SULA
	PLĀNOTĀ ELEKTROSGRĒBĒJĒJU/NOVIETNE
	STĀDĻUJUMU ZONĀ IZVIETOTI LAUKKĀMEJĀ (H 60-80 cm)

[illegible]