


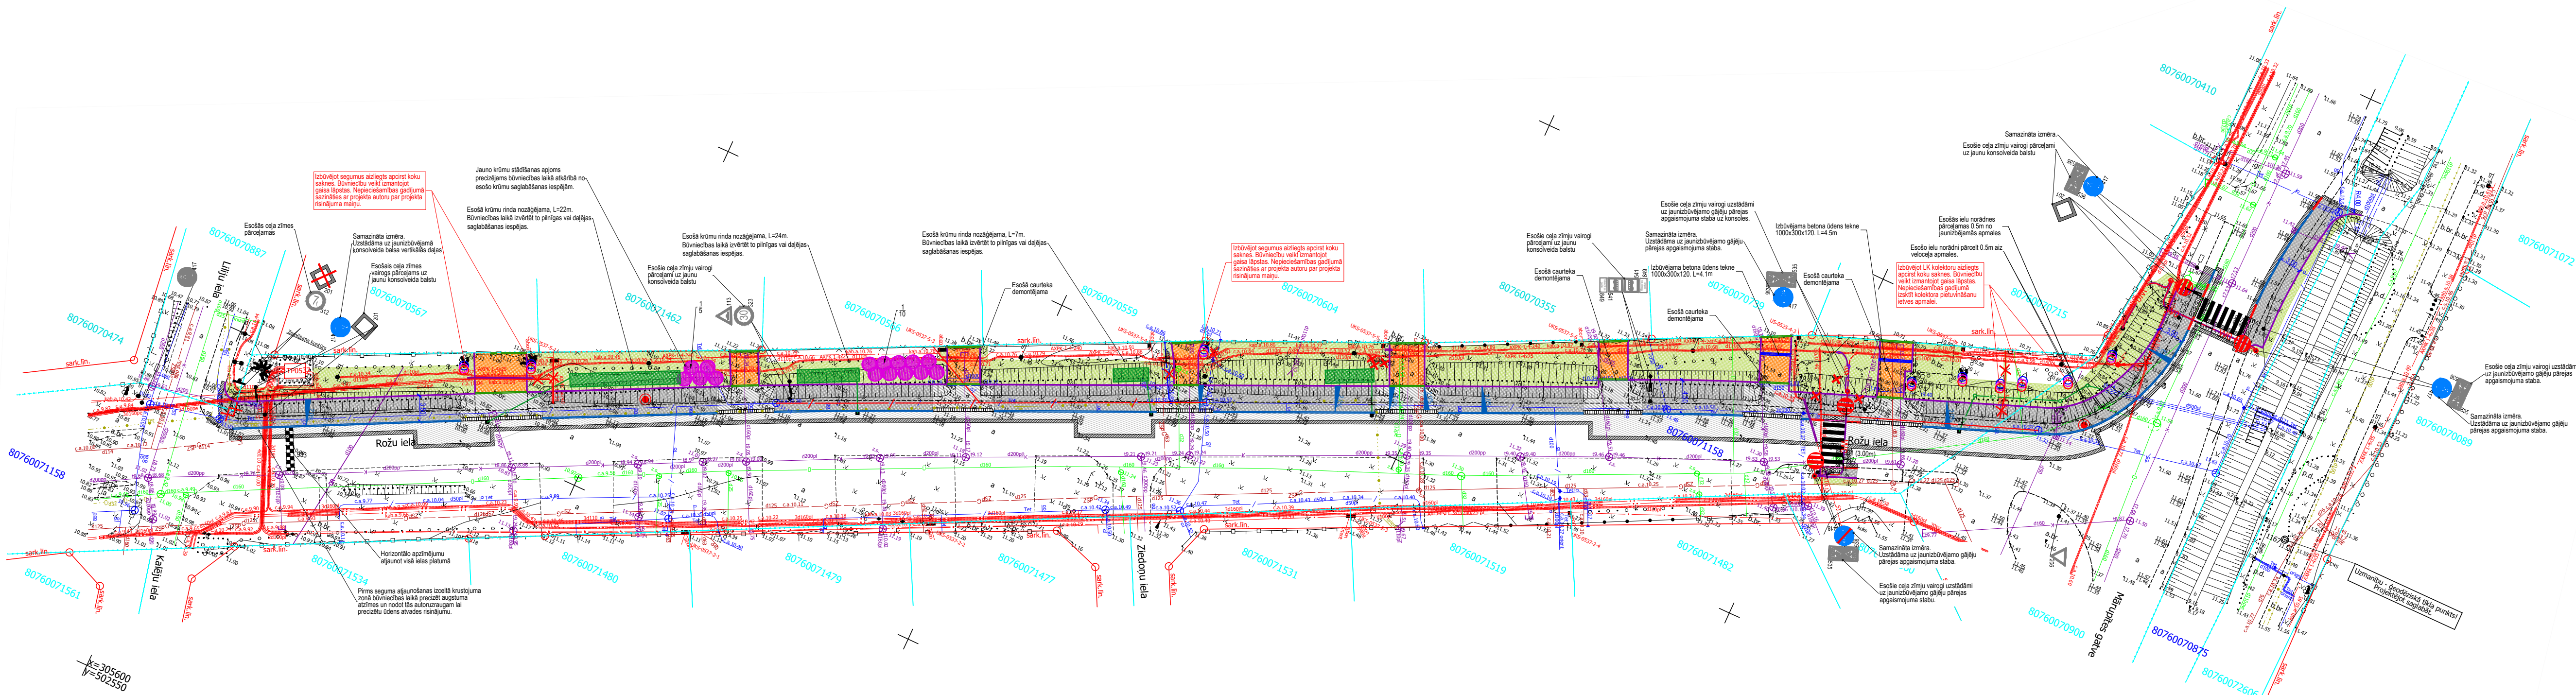

BŪVPROJEKTA APZĪMĒJUMI	
	Asfalbetona segums brauktuvei
	Asfalbetona segums kopīgajam gājēju un velosipēdistu ceļam
	Betona bruģa segums iebrauktuvēm
	Betona bruģa segums ietvēm
	Šķēlītā granīta bruģa segums
	Nomāju uzpildīšana
	Zālājs
	Asfalbetona remonta zona
	Betona bruģa remonta zona
	Taktilais betona bruģis
	Laukakmens seguma remonta zona
	Betona seguma remonta zona
	Velocēla šķērsojuma vietas krāsējums zilā krāsā
	Esotā koku vainagu kopšana Individuālo un kolektīvo koku aizsardzības līdzekļu uzstādīšana esošiem kokiem Papildu iestādes sistēmas būvdarbu realizācijas laikā esošajiem kokiem
	Betona brauktuves apmale 100.30.15
	Betona ietves apmale 100.20.8
	Betona brauktuves apmale 100.30.15 izbūvējama seguma līmenī
	Betona brauktuves apmale 100.30.15 izbūvējama slīpi
	Betona brauktuves apmale 100.22.15
	Nogāze
	Uzdēruma pēda
	920 (20m)
	Horizontālais apzīmējums, uzklājams ar termoplastu
	Atpūtas vietas aprīkojums - velo turētājs, sols, atkritumu urna
	Betona ūdens tekne
	Balsts ritenbraucējiem
	Satiksmes luksofors
	Lietus ūdens uzglabāšanas sistēma
	Lietus ūdens kanalizācijas caurule
	Apgaismojuma pazemes kabeļlīnija
	Esotā pārceltā apg. kab. trasējums
	Esotāis demont./pārceļamais kab. posms
	0.4kV pazemes kabeļlīnija
	0.4kV pēduskaņas pazemes kabeļlīnija
	Sakarā caurule
	Luksofora vadības kabeļi
	Hidrants
	Proj. un esošā ceļa zīme
	Demontējama ceļa zīme
	Projektējamo ceļa zīmju balsti
	Projektējamo ceļa zīmju konsolvide balsti
	Likvidējamie objekti
	Glāja
	9.urb.
	Urbumu vietas, numurs
	Jaunstādāmie krūmi
	Jaunstādāmie koki
	Luksoforu/gājēju pāreju balsts ar gaismekli
	Gājēju pāreju balsts ZEBRA ar gaismekli
	Esotāis apgaismojuma balsts ar jaunu gaismekli
	Esotāis pārceļamais apgaismojuma balsts ar jaunu gaismekli
	Esotāis pārceļamais apgaismojuma balsts ar esošu gaismekli
	Projektējams apgaismojuma balsts ar esošu gaismekli